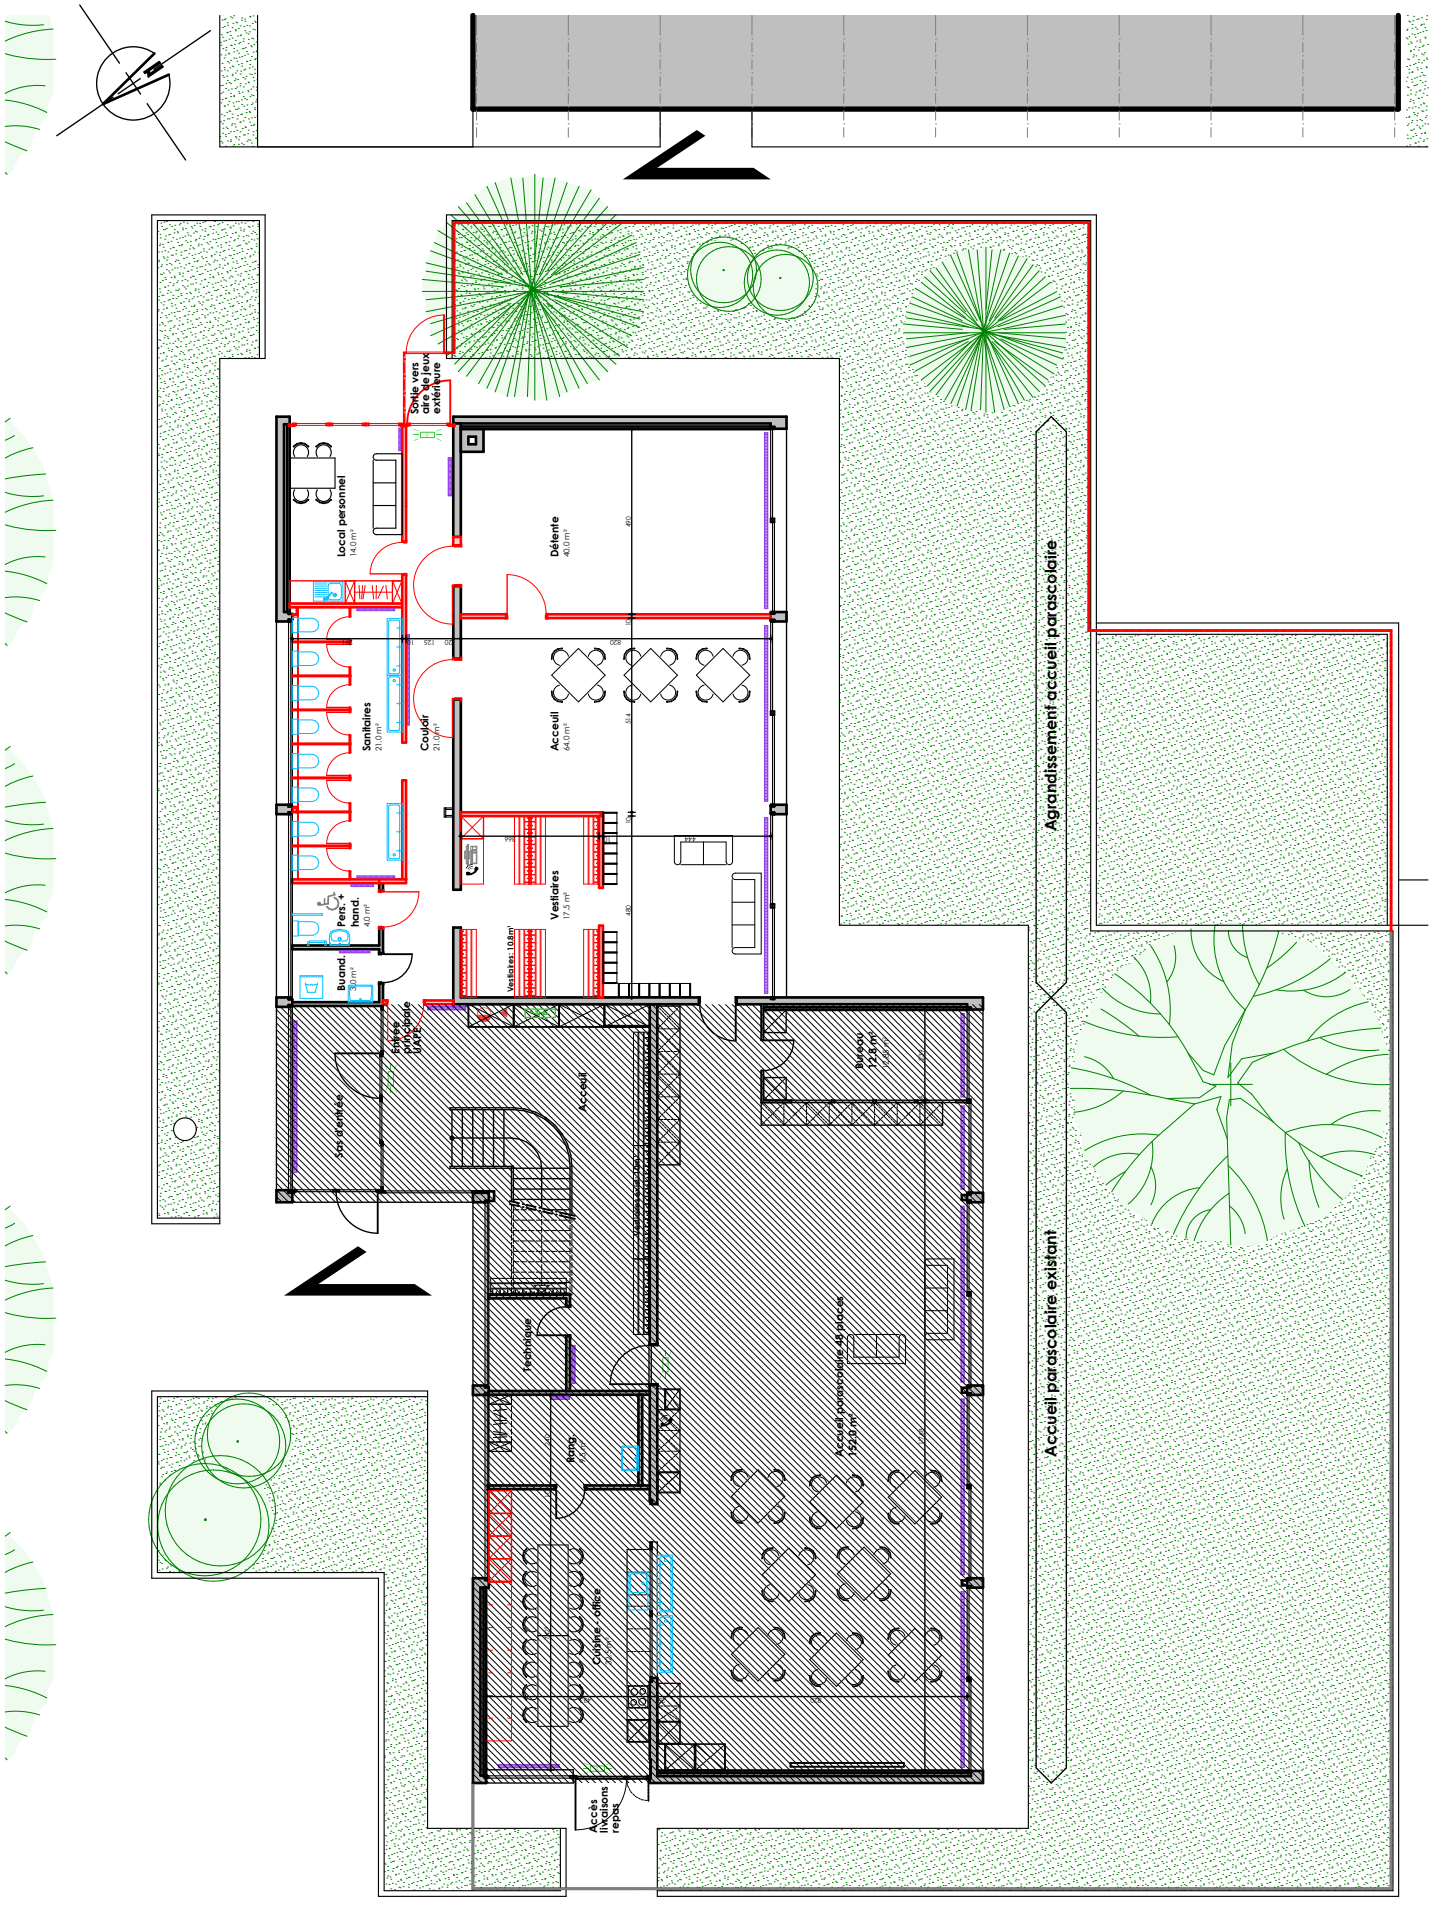

1716

PROPRIETE DE LA COMMUNE DE LUCENS

PRE AU LOUP - Agrandissement de l'acceuil parascolaire

Avant-projet — Ech. 1/200

BAT. C - PLAN DU REZ DE CHAUSSEE

rla architecture sa
rte de moudon 10
cp 51 - 1522 lucens
www.rlasa.ch
t 021 906 90 86
f 021 906 90 83
e archi@rlasa.ch

Date: 16.10.2017 gs
Modif: 25.10.2017 gs
12.12.2017 gs
01.02.2018 gs