



COUPE A-A

1:100

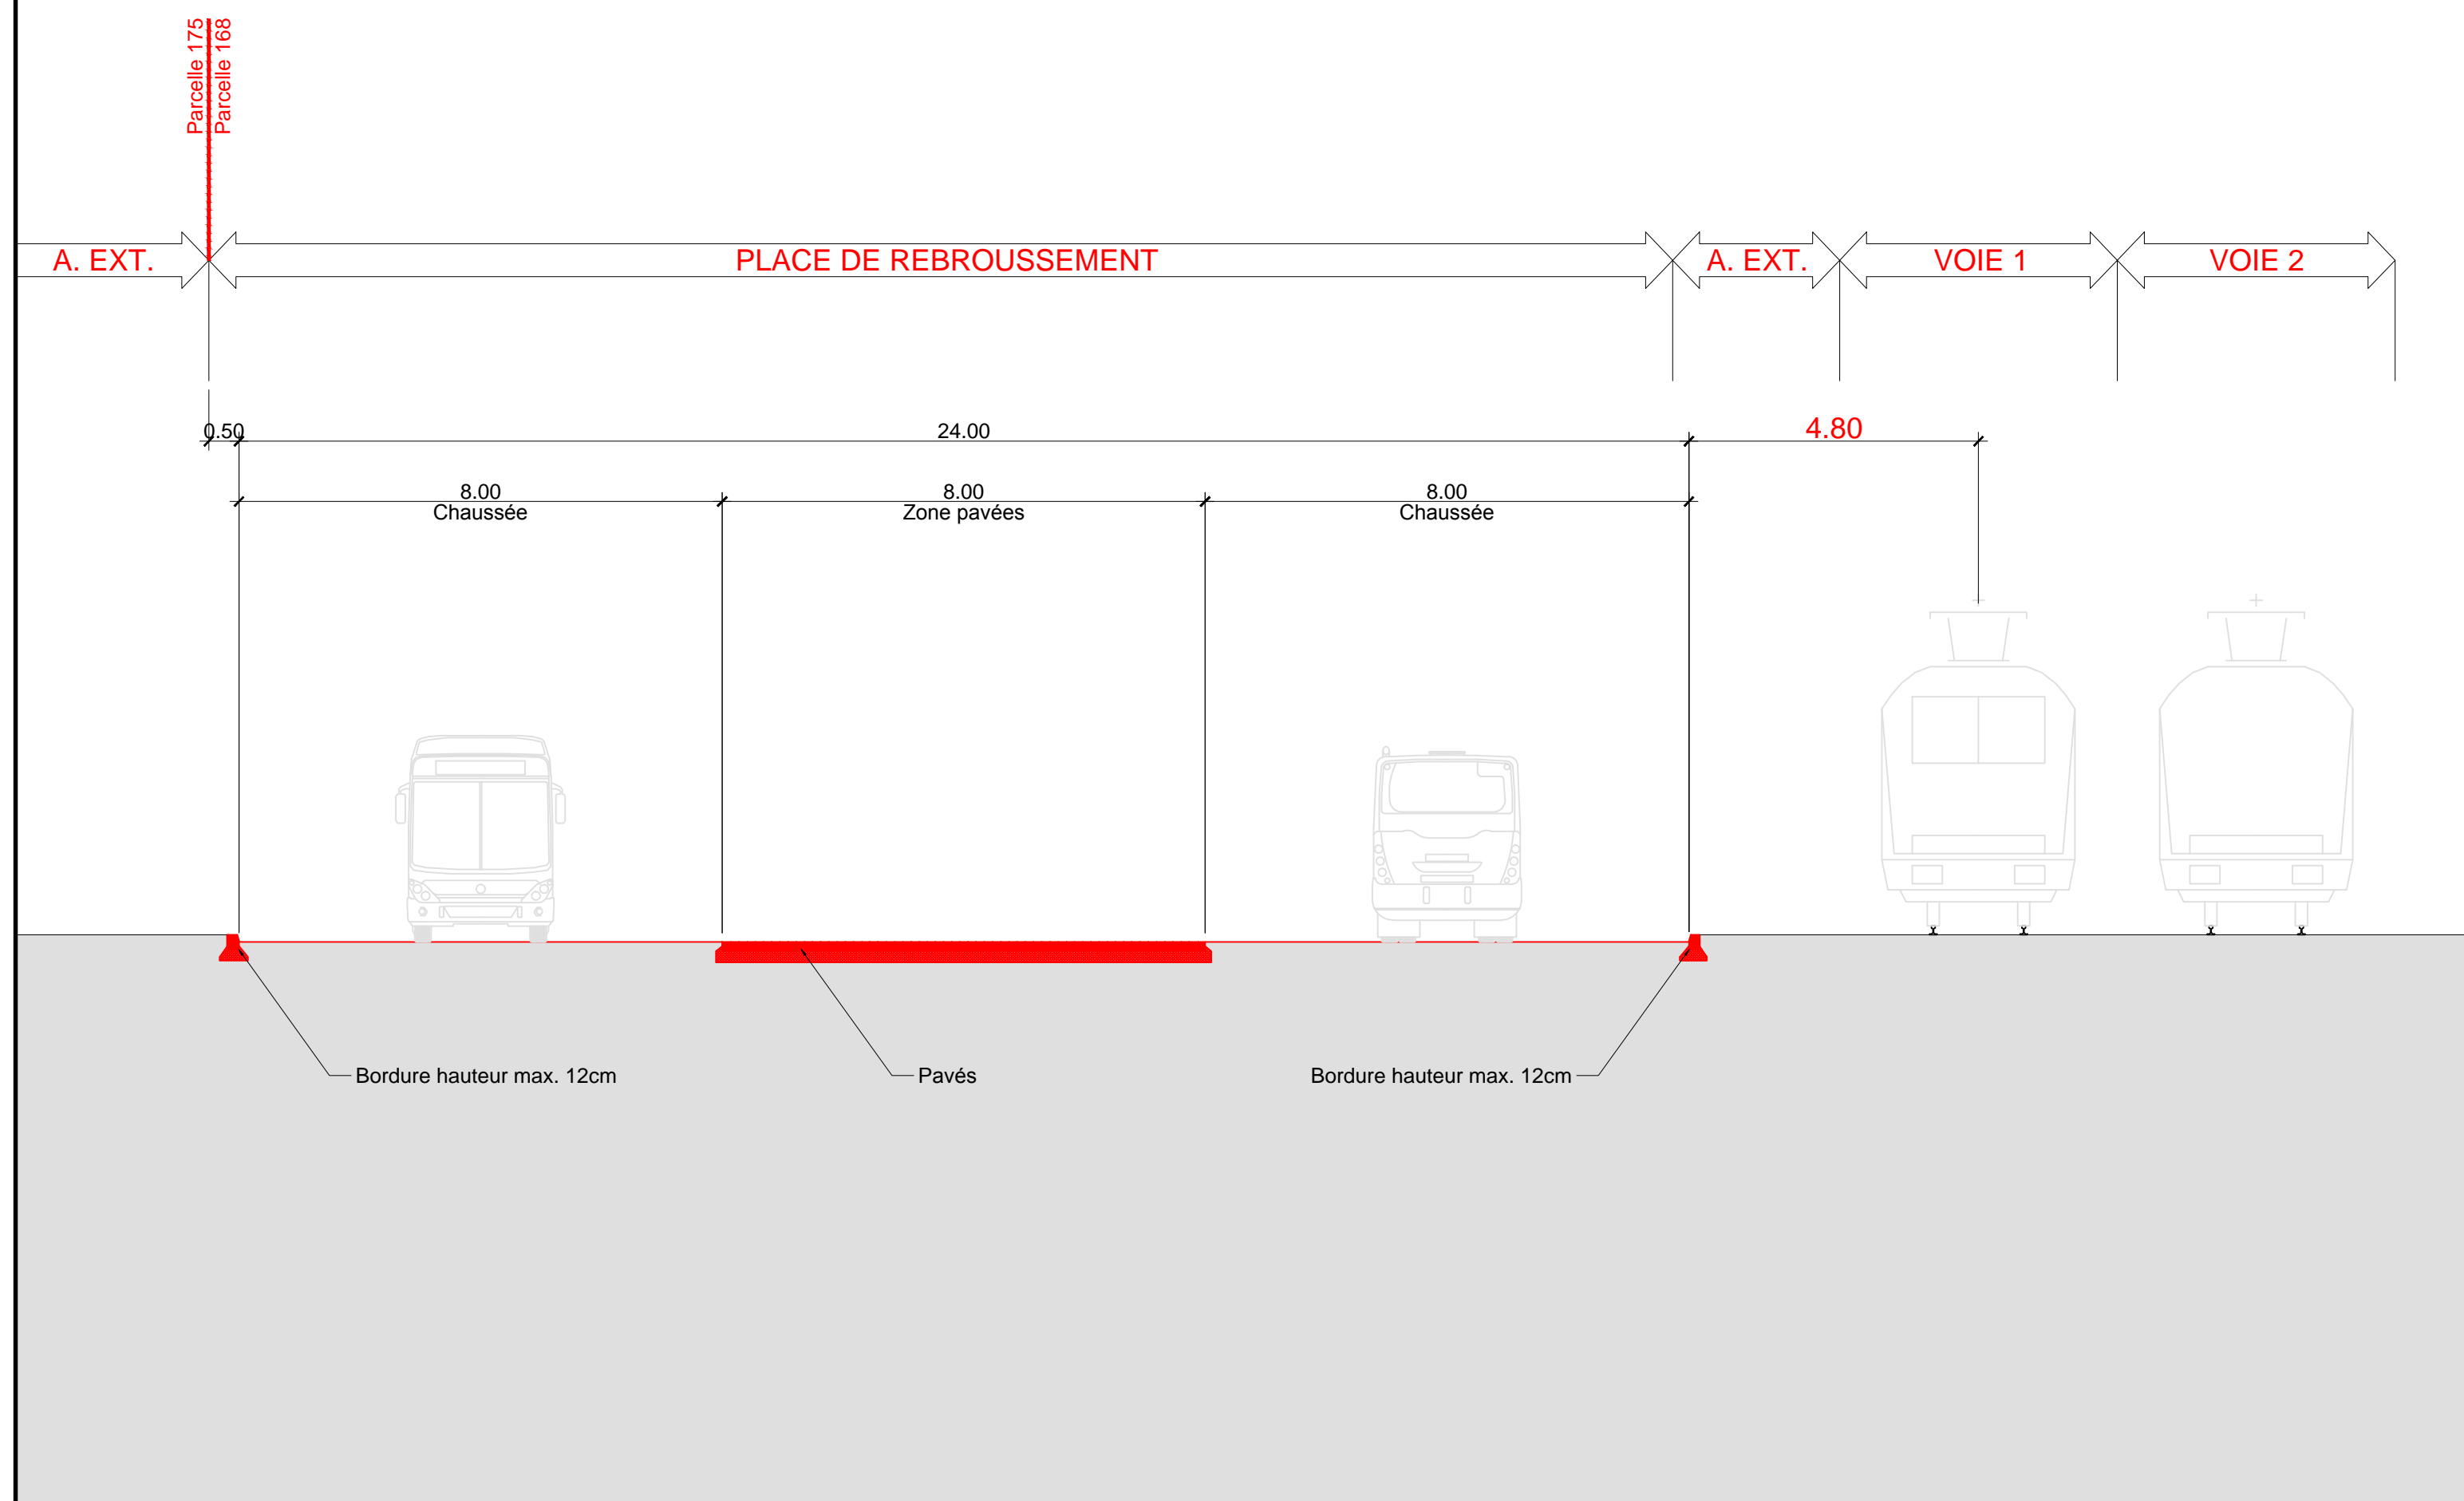

COUPE B-B

1:100

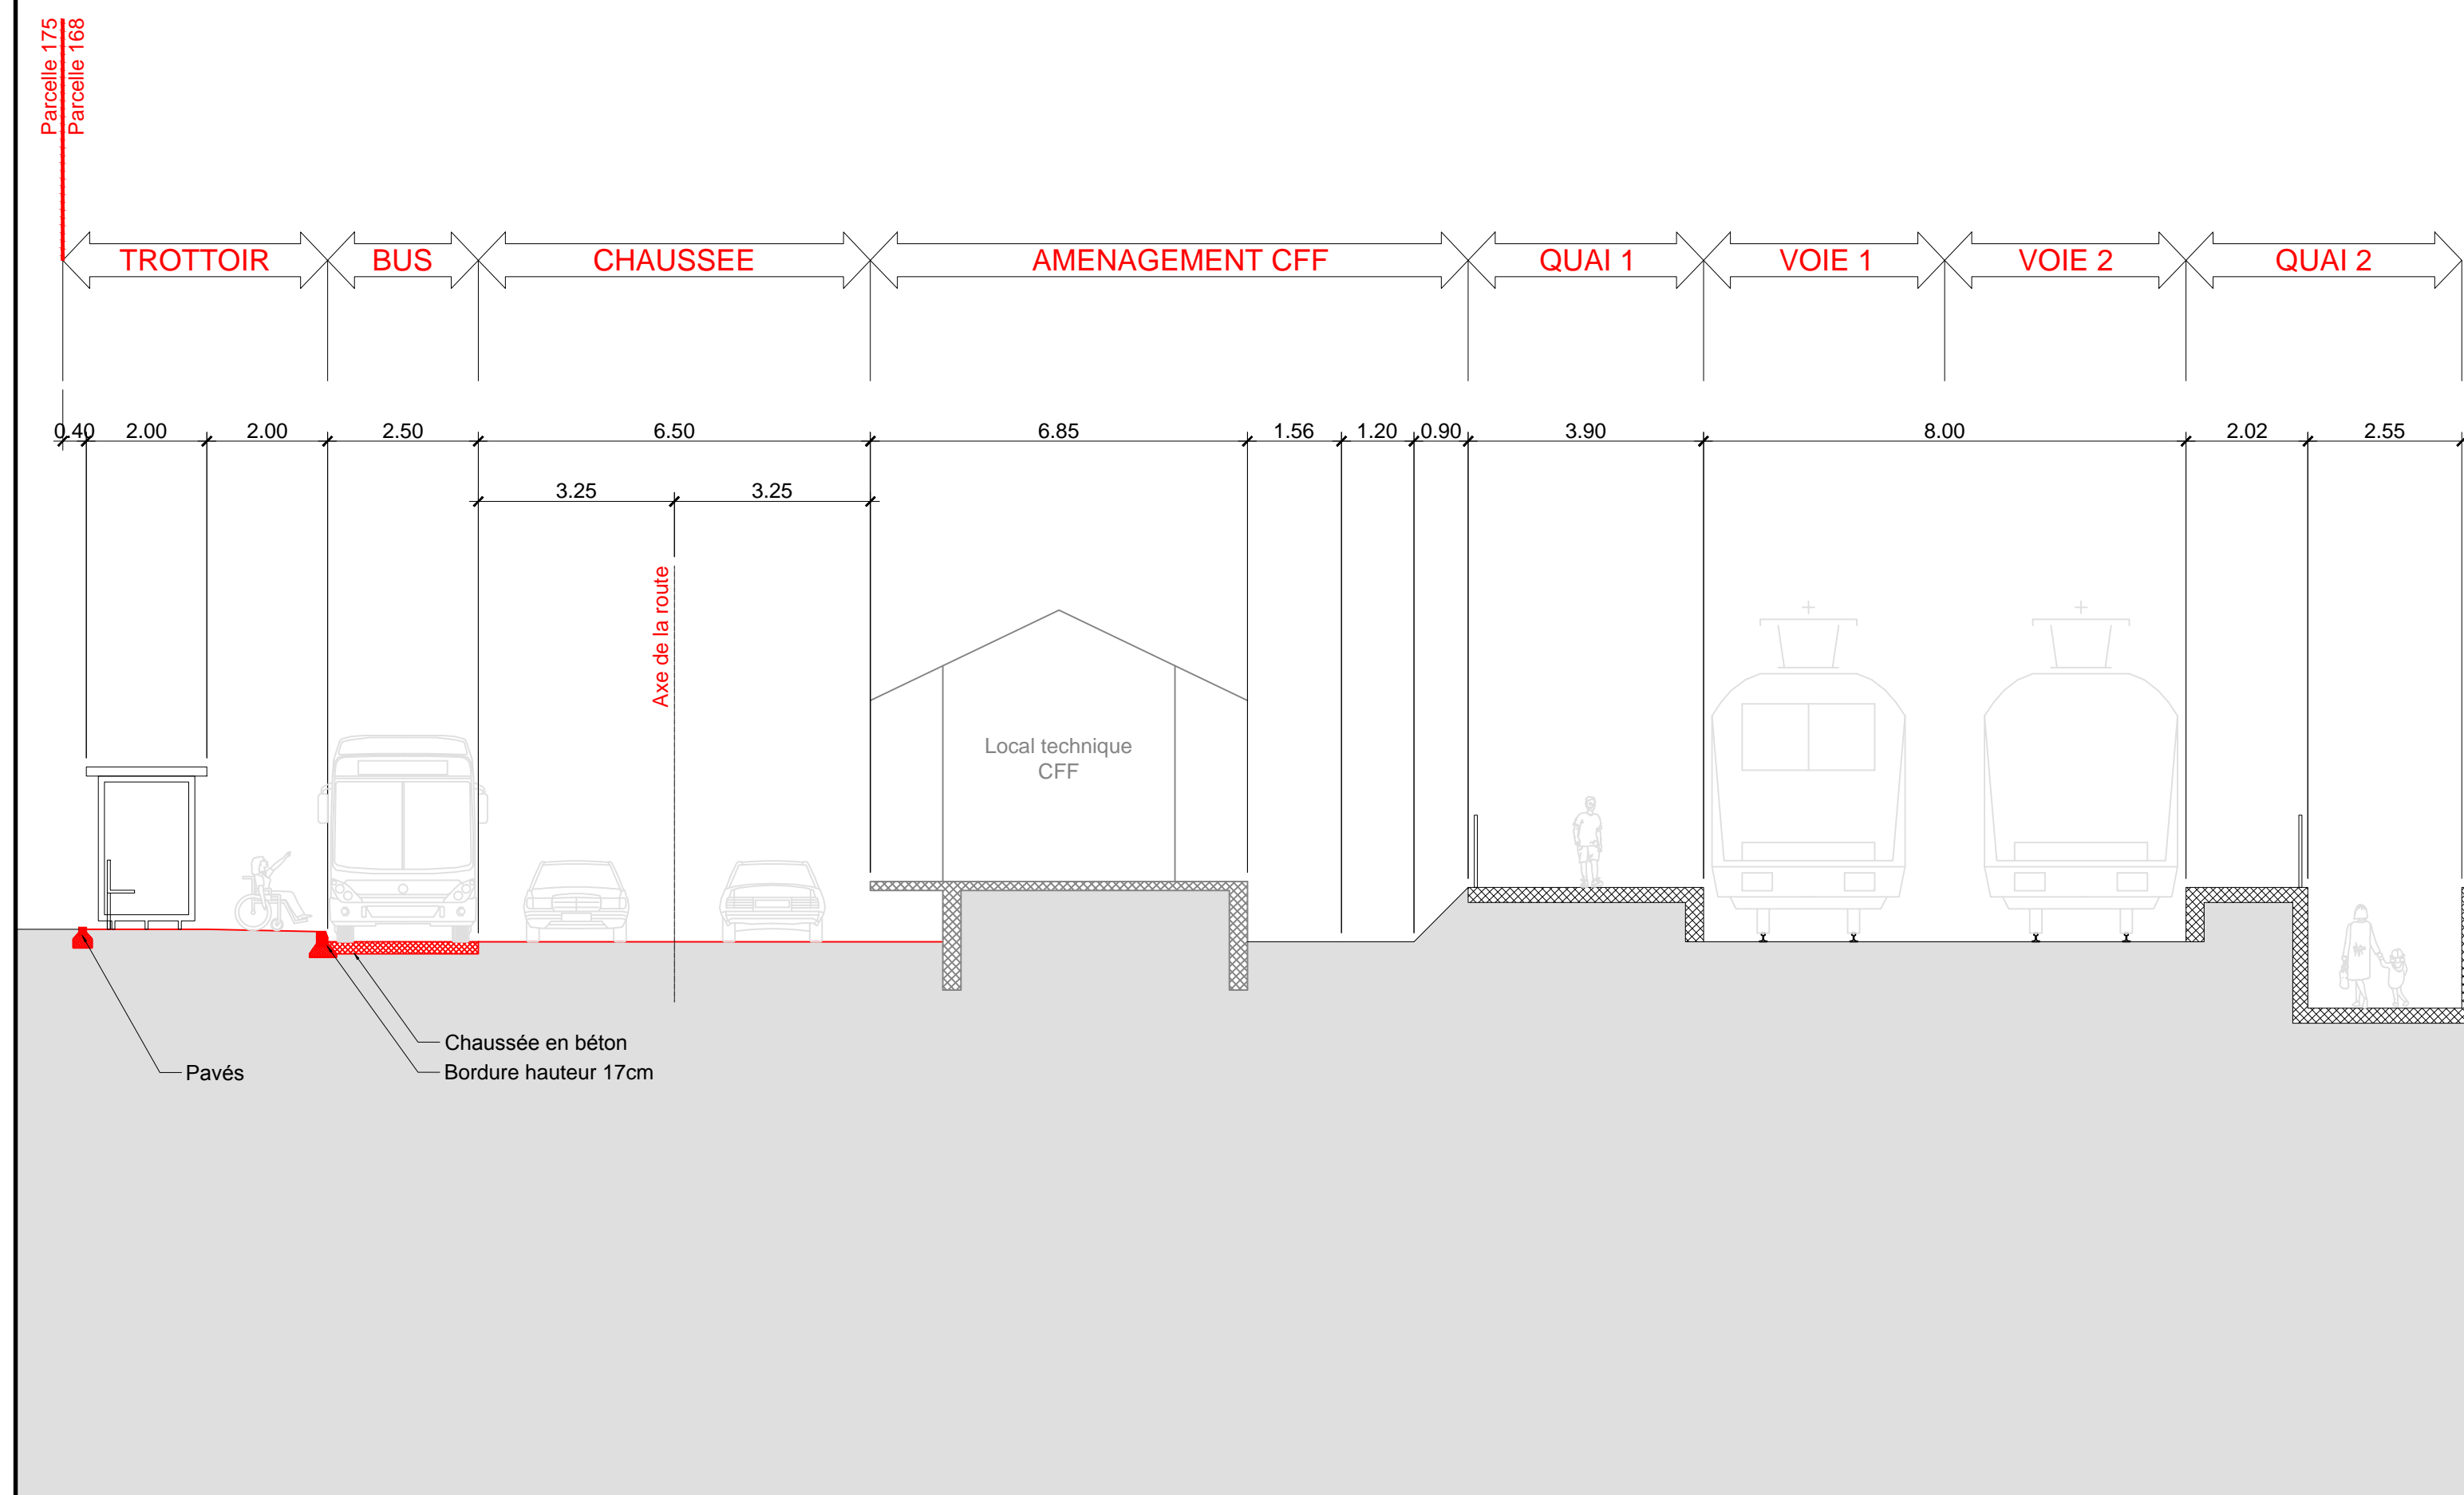

AMENAGEMENT PLACE GARE POUR LIGNE DE BUS LUCENS

COUPES

AVANT-PROJET

| | DATE | DESS. | VISA |
|---|----------|----------|------|
| - | 31.08.17 | D. Magno | |
| a | | | |
| b | | | |
| c | | | |
| d | | | |
| e | | | |

FORMAT: 59.4 x 63



Kung et Associés SA
Ingénieurs civils EPFL - SIA

Rue des Granges 14
CH-1530 PAYERNE
Tél. 026'660'31'77
Fax 026'660'41'27
payerne@kung-sa.ch

Ech: 1:200

No: P3261-004