



## PROFILS

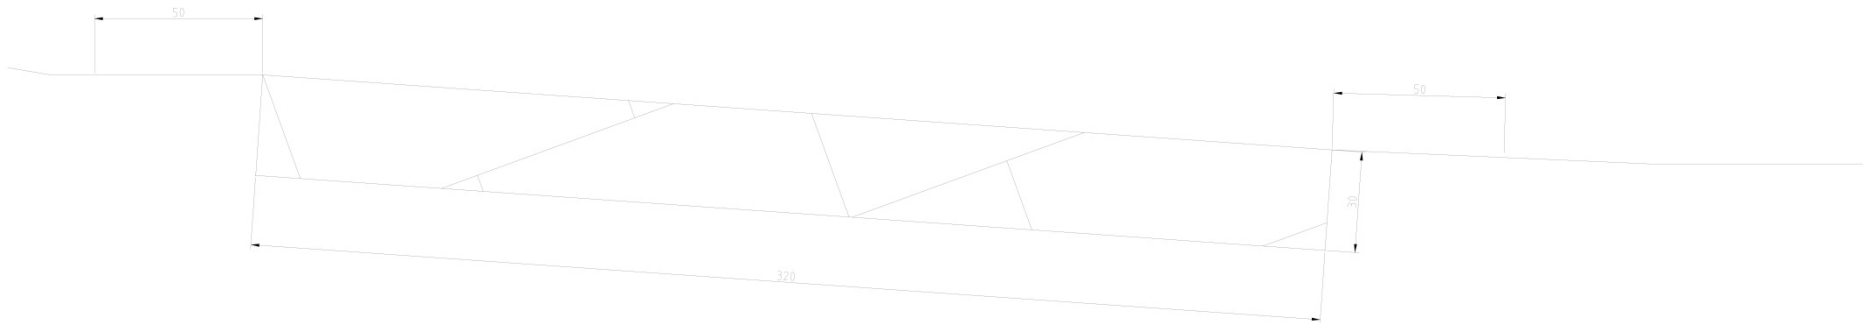

Profil 1 : Chemin : 3.2 m de largeur, 3 à 5 % de dévers, concassage des matériaux, mélange avec un apport de grave et stabilisation au ciment.

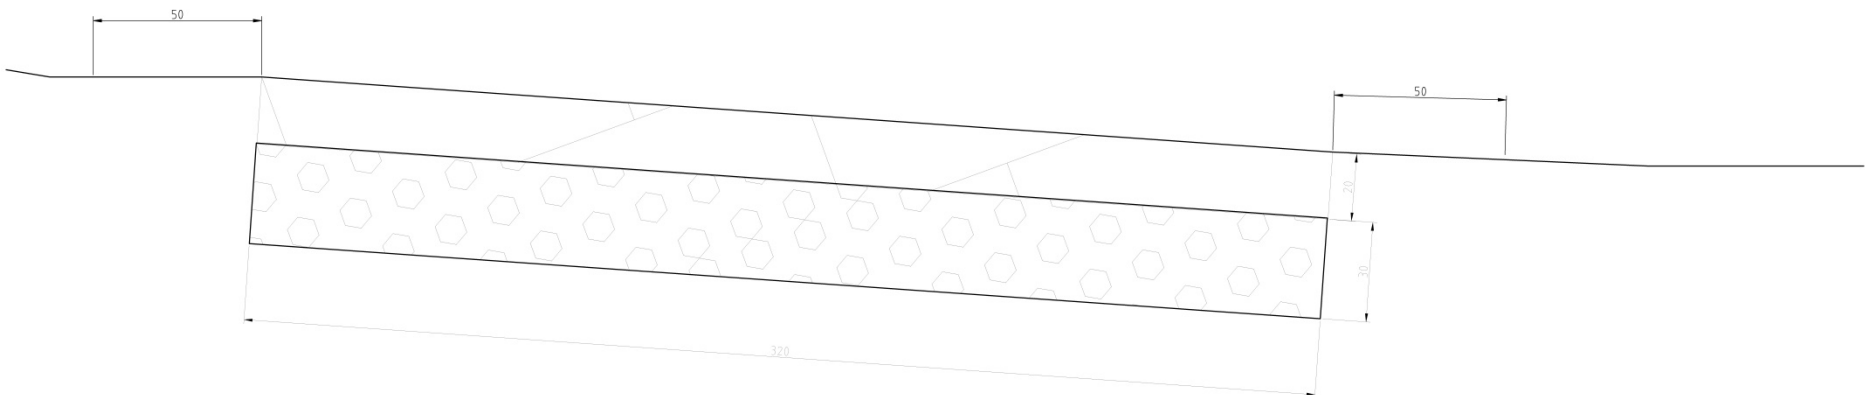

Profil 2 : Virage et place à tourner : coffre de 30 cm en grave 2, 20 cm de superstructure 0/32 stabilisée au ciment.