

COMMUNE DE LUCENS

Localité de Lucens

Type de plan Situation pour fractionnement	Projet Construction d'un nouveau bâtiment scolaire avec abri PCI				
Etape du projet MISE A L'ENQUETE	Coordonnées 2'554'060 / 1'172'777	Dossier Nr. P20422118	Plan Nr. 01	-	12.01.2023
Lieu-dit / adresse Collège Pré au Loup	Echelle 1/500	Dessinateur : gpi	Contrôle : gpi	b	c


Toutes les données figurant sur cet extrait ont été établies sur la base de données qui n'ont pas été systématiquement vérifiées et ne jouissent d'aucune présomption d'exactitude. Elles ne sauraient par conséquent engager la responsabilité de l'AISTBV de quelque manière que ce soit. Il appartient au requérant de vérifier l'exactitude de ces données avant toute utilisation.

AISTBV

Association Intercommunale Service Technique Broye Vaudoise

Grand'Rue 5b - Case postale 188 - CH-1522 LUCENS
Téléphone : +41 (0)21 906 15 65
email : info@aistbv.ch / site internet : www.aistbv.ch

Système d'information du territoire intercommunal
geo.aistbv.ch

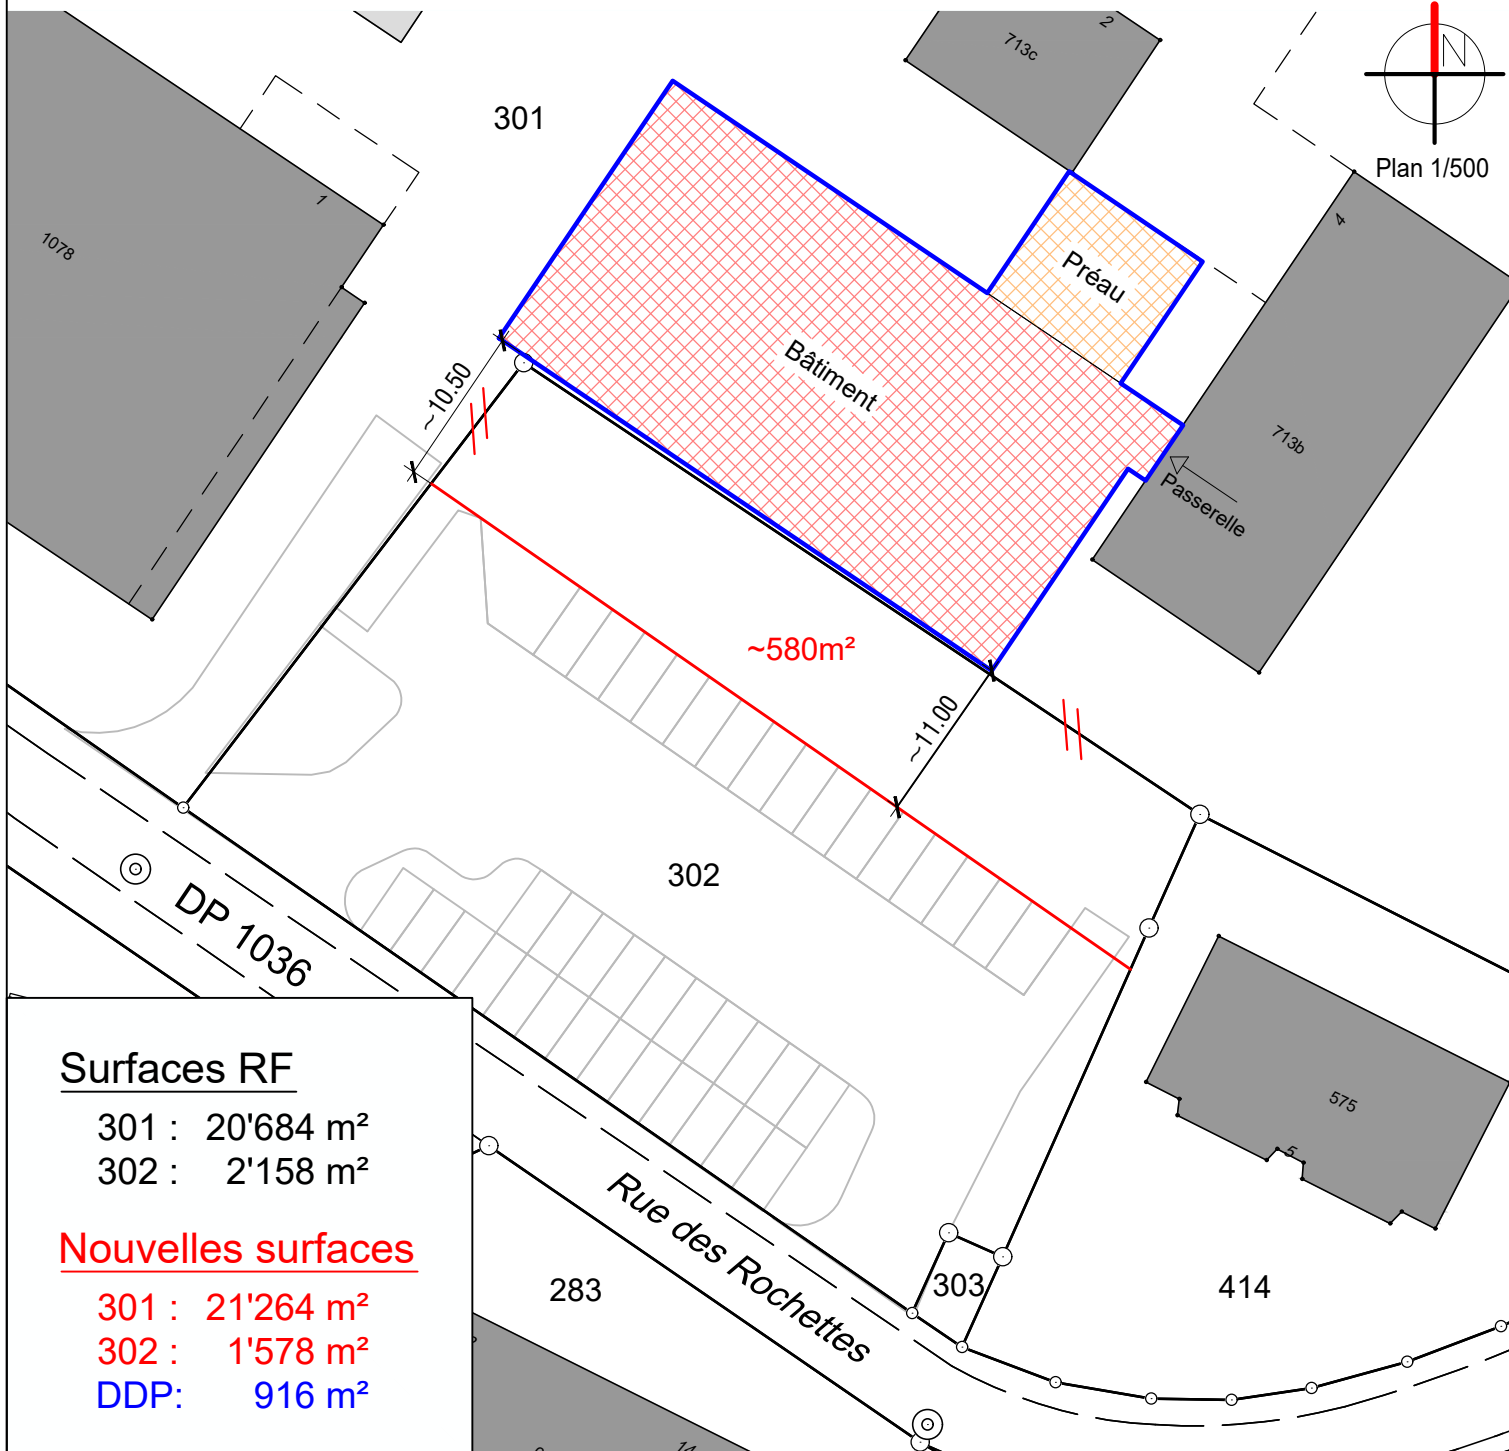

Surfaces RF

301 : 20'684 m²
302 : 2'158 m²

Nouvelles surfaces

301 : 21'264 m²
302 : 1'578 m²
DDP: 916 m²

