

2214

PROPRIETE DE LA COMMUNE DE LUCENS

ÉCOLE DU PRE AU LOUP

Site de l'école

Ech. 1/1000

PLANS

rla architecture sa

rte de moudon 10
1558 lucens
www.rlasa.ch


Date:

13.01.2023


Modif:

imprimé:

27.01.2023

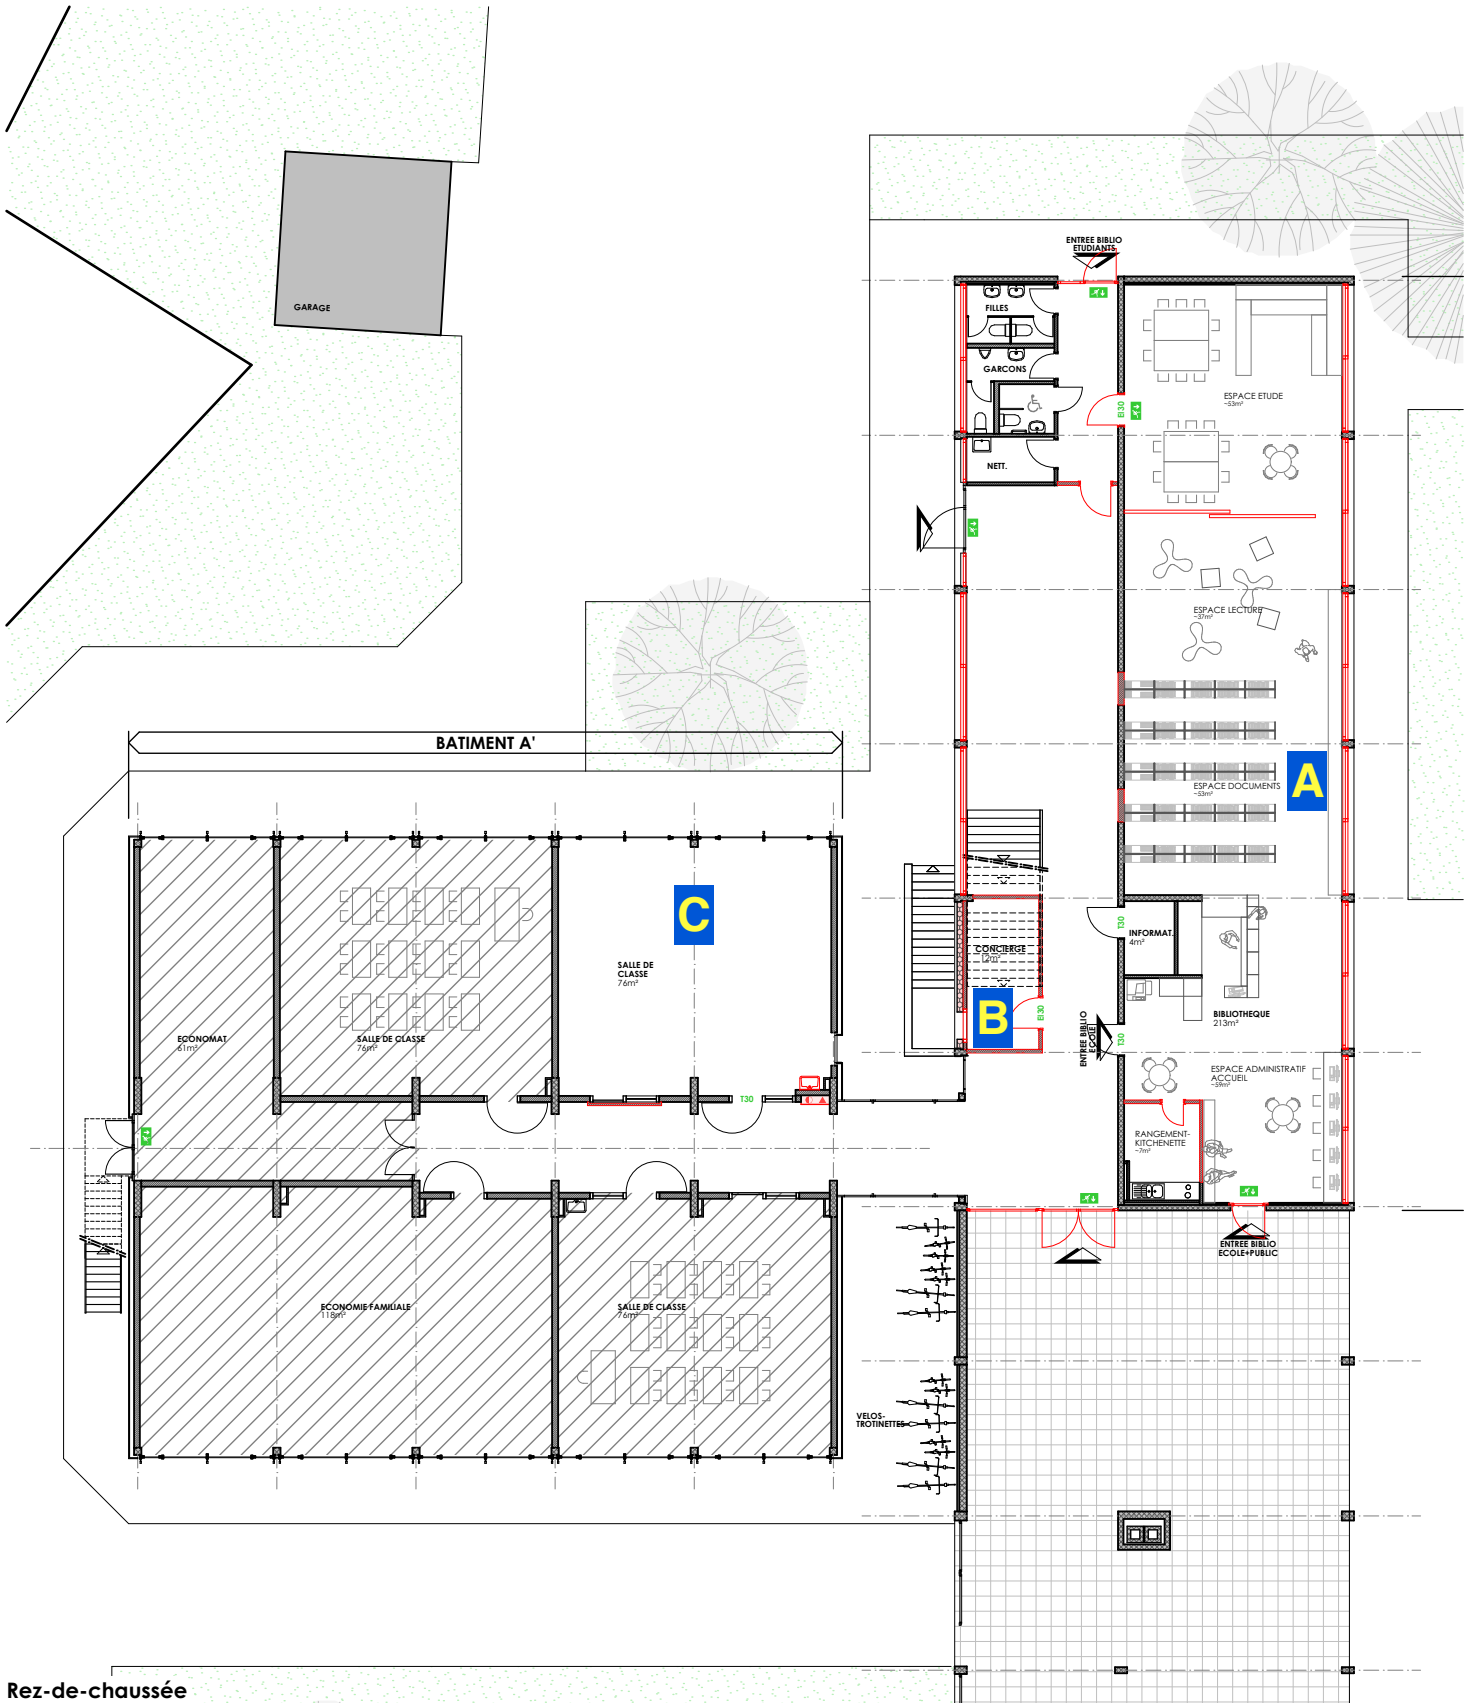

Rez-de-chaussée

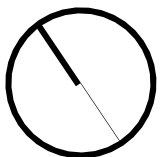

2214

PROPRIETE DE LA COMMUNE DE LUCENS

ECOLE DU PRE AU LOUP

Bâtiment A+A'

Ech. 1/250

PLANS

rla architecture sa

rte de moudon 10
1554 lucens
www.rlasa.ch


Date:

13.01.2023

Modif:

imprimé:

27.01.2023

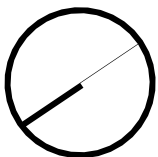

2214

rla

PROPRIETE DE LA COMMUNE DE LUCENS

ECOLE DU PRE AU LOUP

Bâtiment A+A'




PLANS - 1er + 2ème étage

rte de moudon 10
1558 lucens
www.rlasa.ch

t 061 898 90 88
e archi@rlasa.ch


Date:
Modif:
imprimé:

13.01.2023
27.01.2023

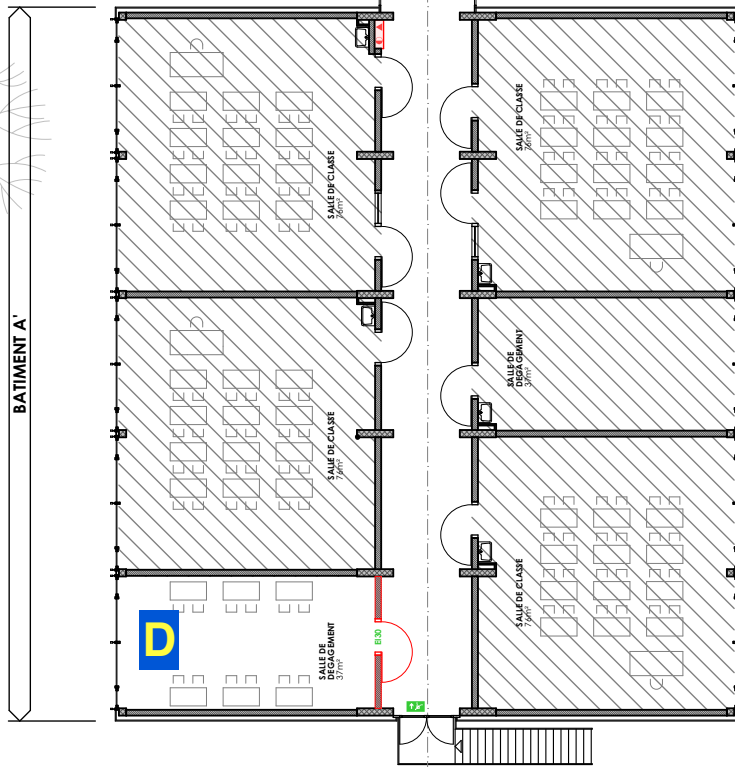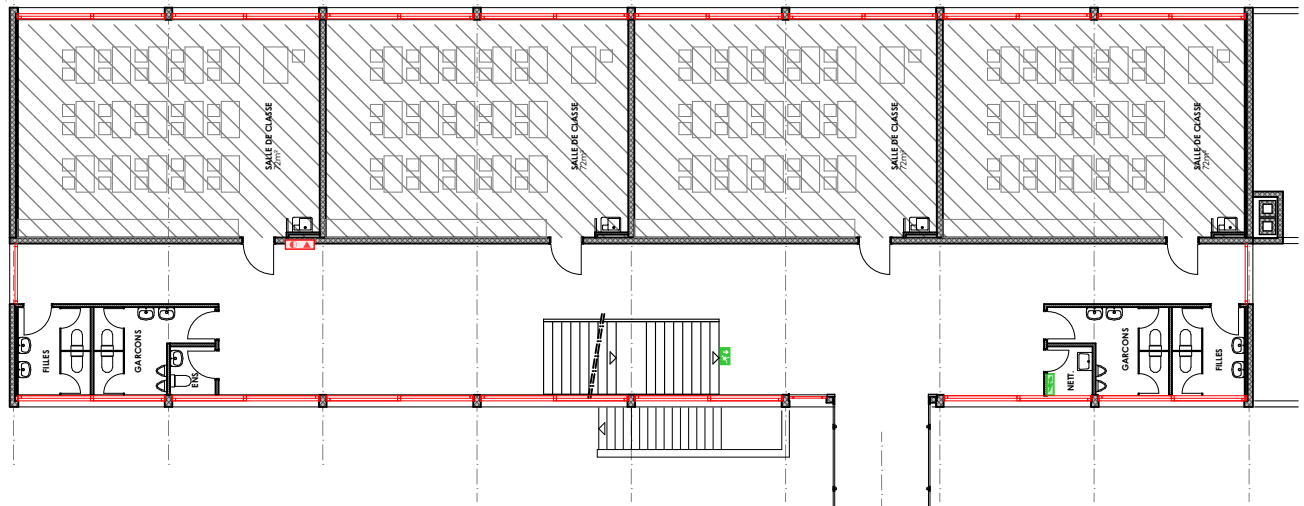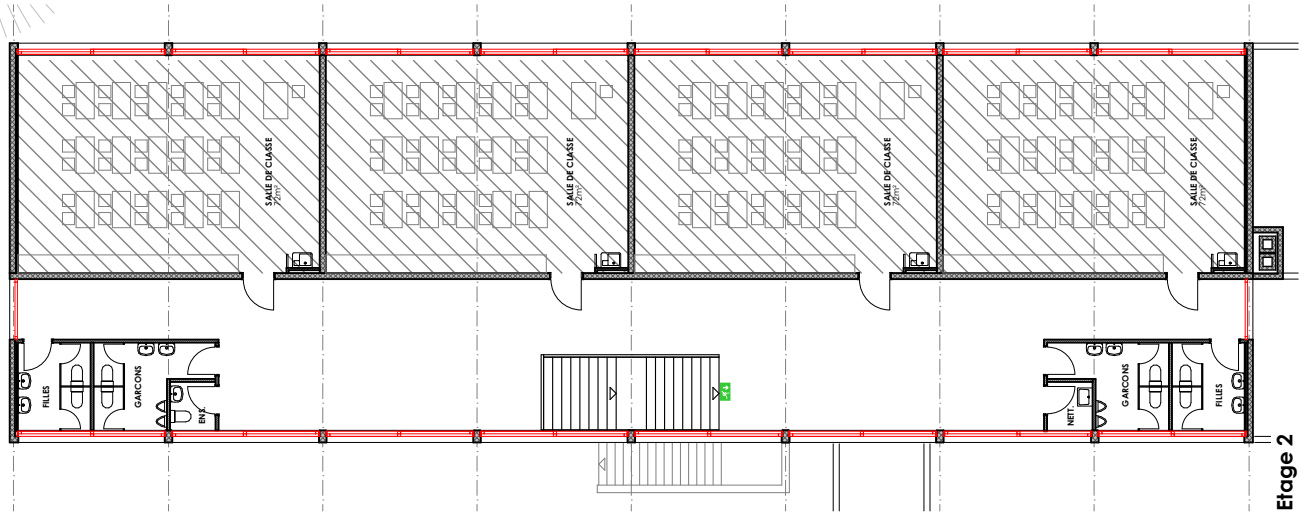


Etage 1


Etage 2

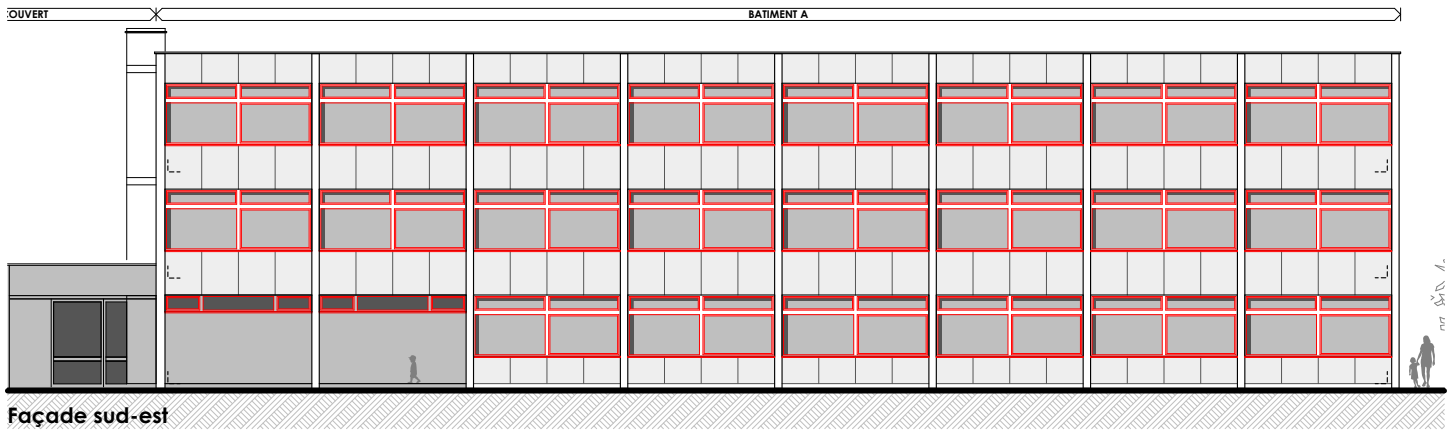


Façade sud-est

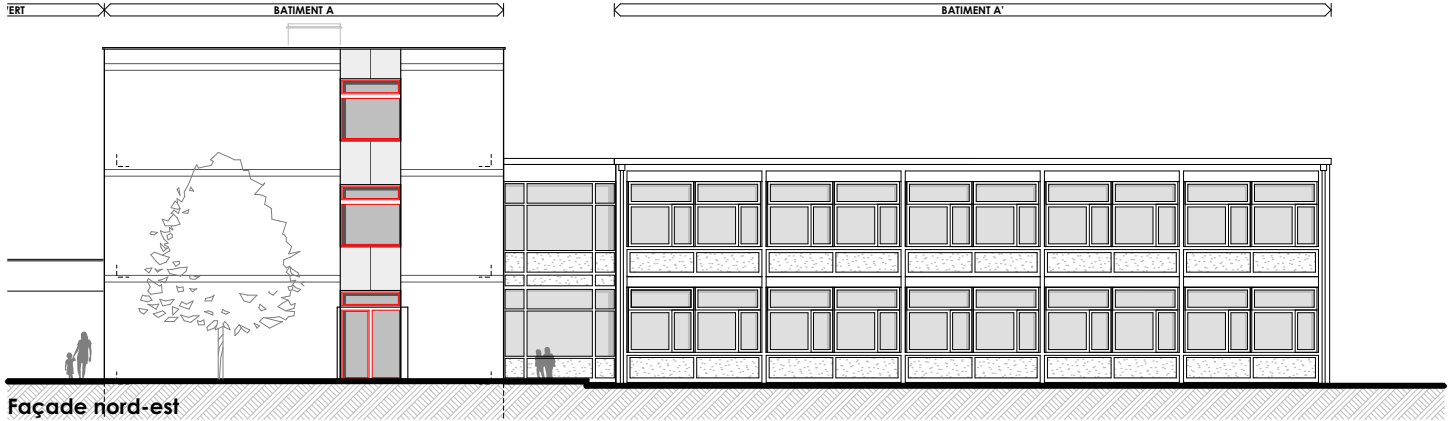

Façade nord-est

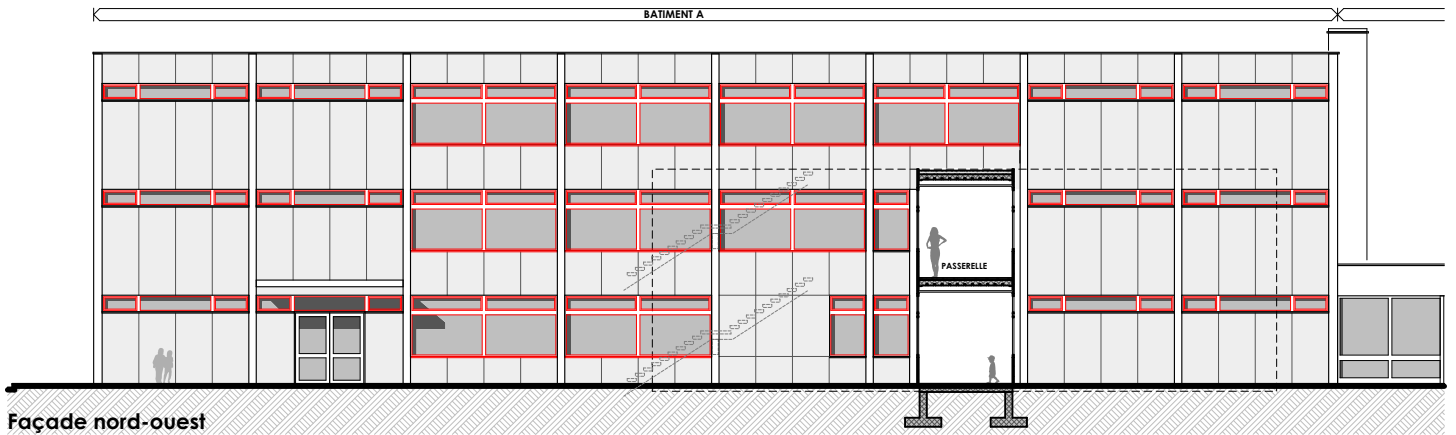

Façade nord-ouest

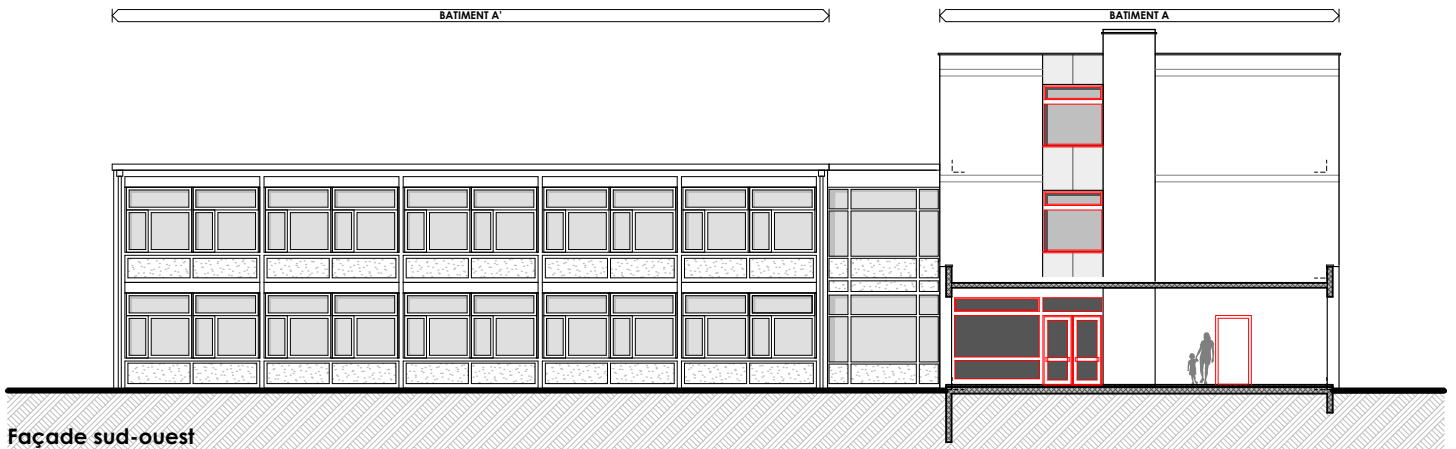

Façade sud-ouest

2214

PROPRIETE DE LA COMMUNE DE LUCENS

ECOLE DU PRE AU LOUP

Bâtiment A

Ech. 1/250


FACADES




rla architecture sa
rte de moudon 10
1558 lucens
www.rlasa.ch

t 061 808 90 88
e archi@rlasa.ch


Date: 13.01.2023
Modif:
imprimé: 27.01.2023

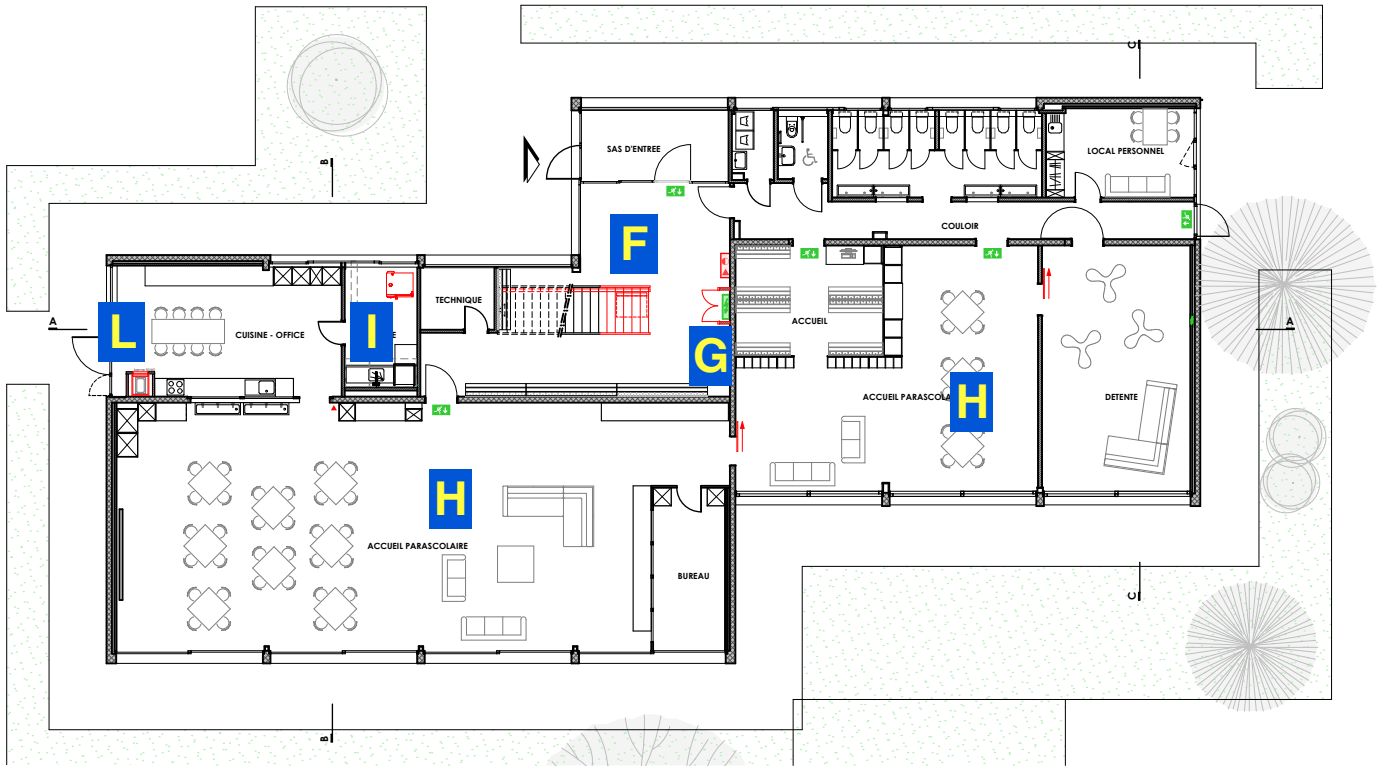

Rez-de-chaussée

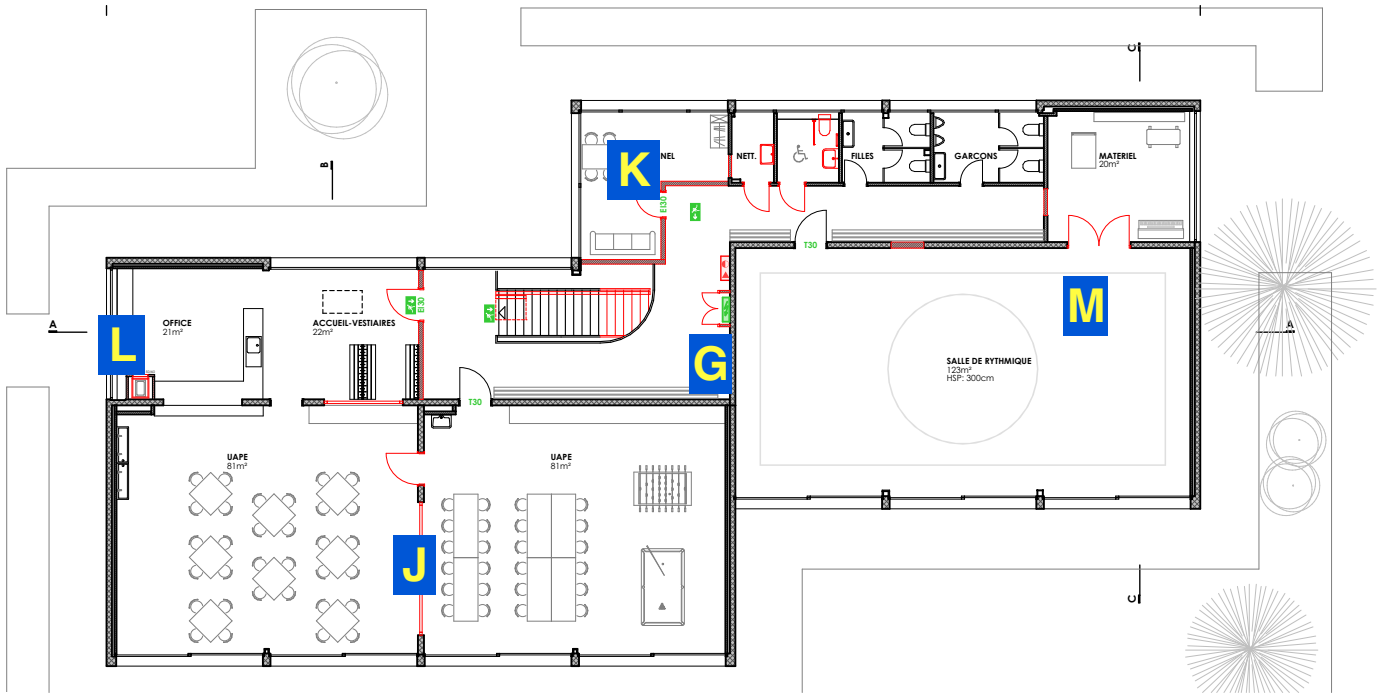

Etage

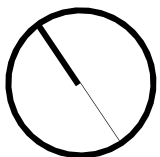

2214

PROPRIETE DE LA COMMUNE DE LUCENS

ECOLE DU PRE AU LOUP

Bâtiment C

Ech. 1/250

PLANS

rla architecture sa
rte de moudon 10
1558 lucens
www.rlassa.ch

Date: 13.01.2023
Modif:
imprimé: 27.01.2023