

PLAN POUR ENQUETE

COMMUNE DE LUCENS
(Localité de Forel-sur-Lucens)

Propriété de la Commune de Lucens

Parcelle n°16002

Plan n° 5675/62

Zone légalisée: Zone réservée (zone du village)

Secteur de protection des eaux: üB

Coordonnées moyennes: 2'552'845 / 1'175'125

Altitude moyenne du terrain: 675 m.

Servitude: Aucune

Mention: Aucune

Degré de sensibilité au bruit: III (légalisé)

Note au recensement architectural: --

Désignation cadastrale de la parcelle 16002:

Pré-Champ 102 m²

PROJET:  Décadastration de la parcelle 16002, d'une surface de 102 m², et transfert au domaine public communal.

Mis à l'enquête au greffe municipal du _____ au _____

L'attestent au nom de la Municipalité

Le Syndic:

La Secrétaire:

Le géomètre breveté:
Joachim Nicod

Moudon, le 23 octobre 2023


1:500

Dossier n° M23'231/LN

Mensuration numérique
Géodonnées © Etat de Vaud



NPPR INGÉNIEURS ET GÉOMÈTRES SA
NICOD • PERRIN • PARISOD • REY
Ch. Château-Sec 6 / CP 63 1510 Moudon
Tél. 021 905 15 88 moudon@nppr.ch

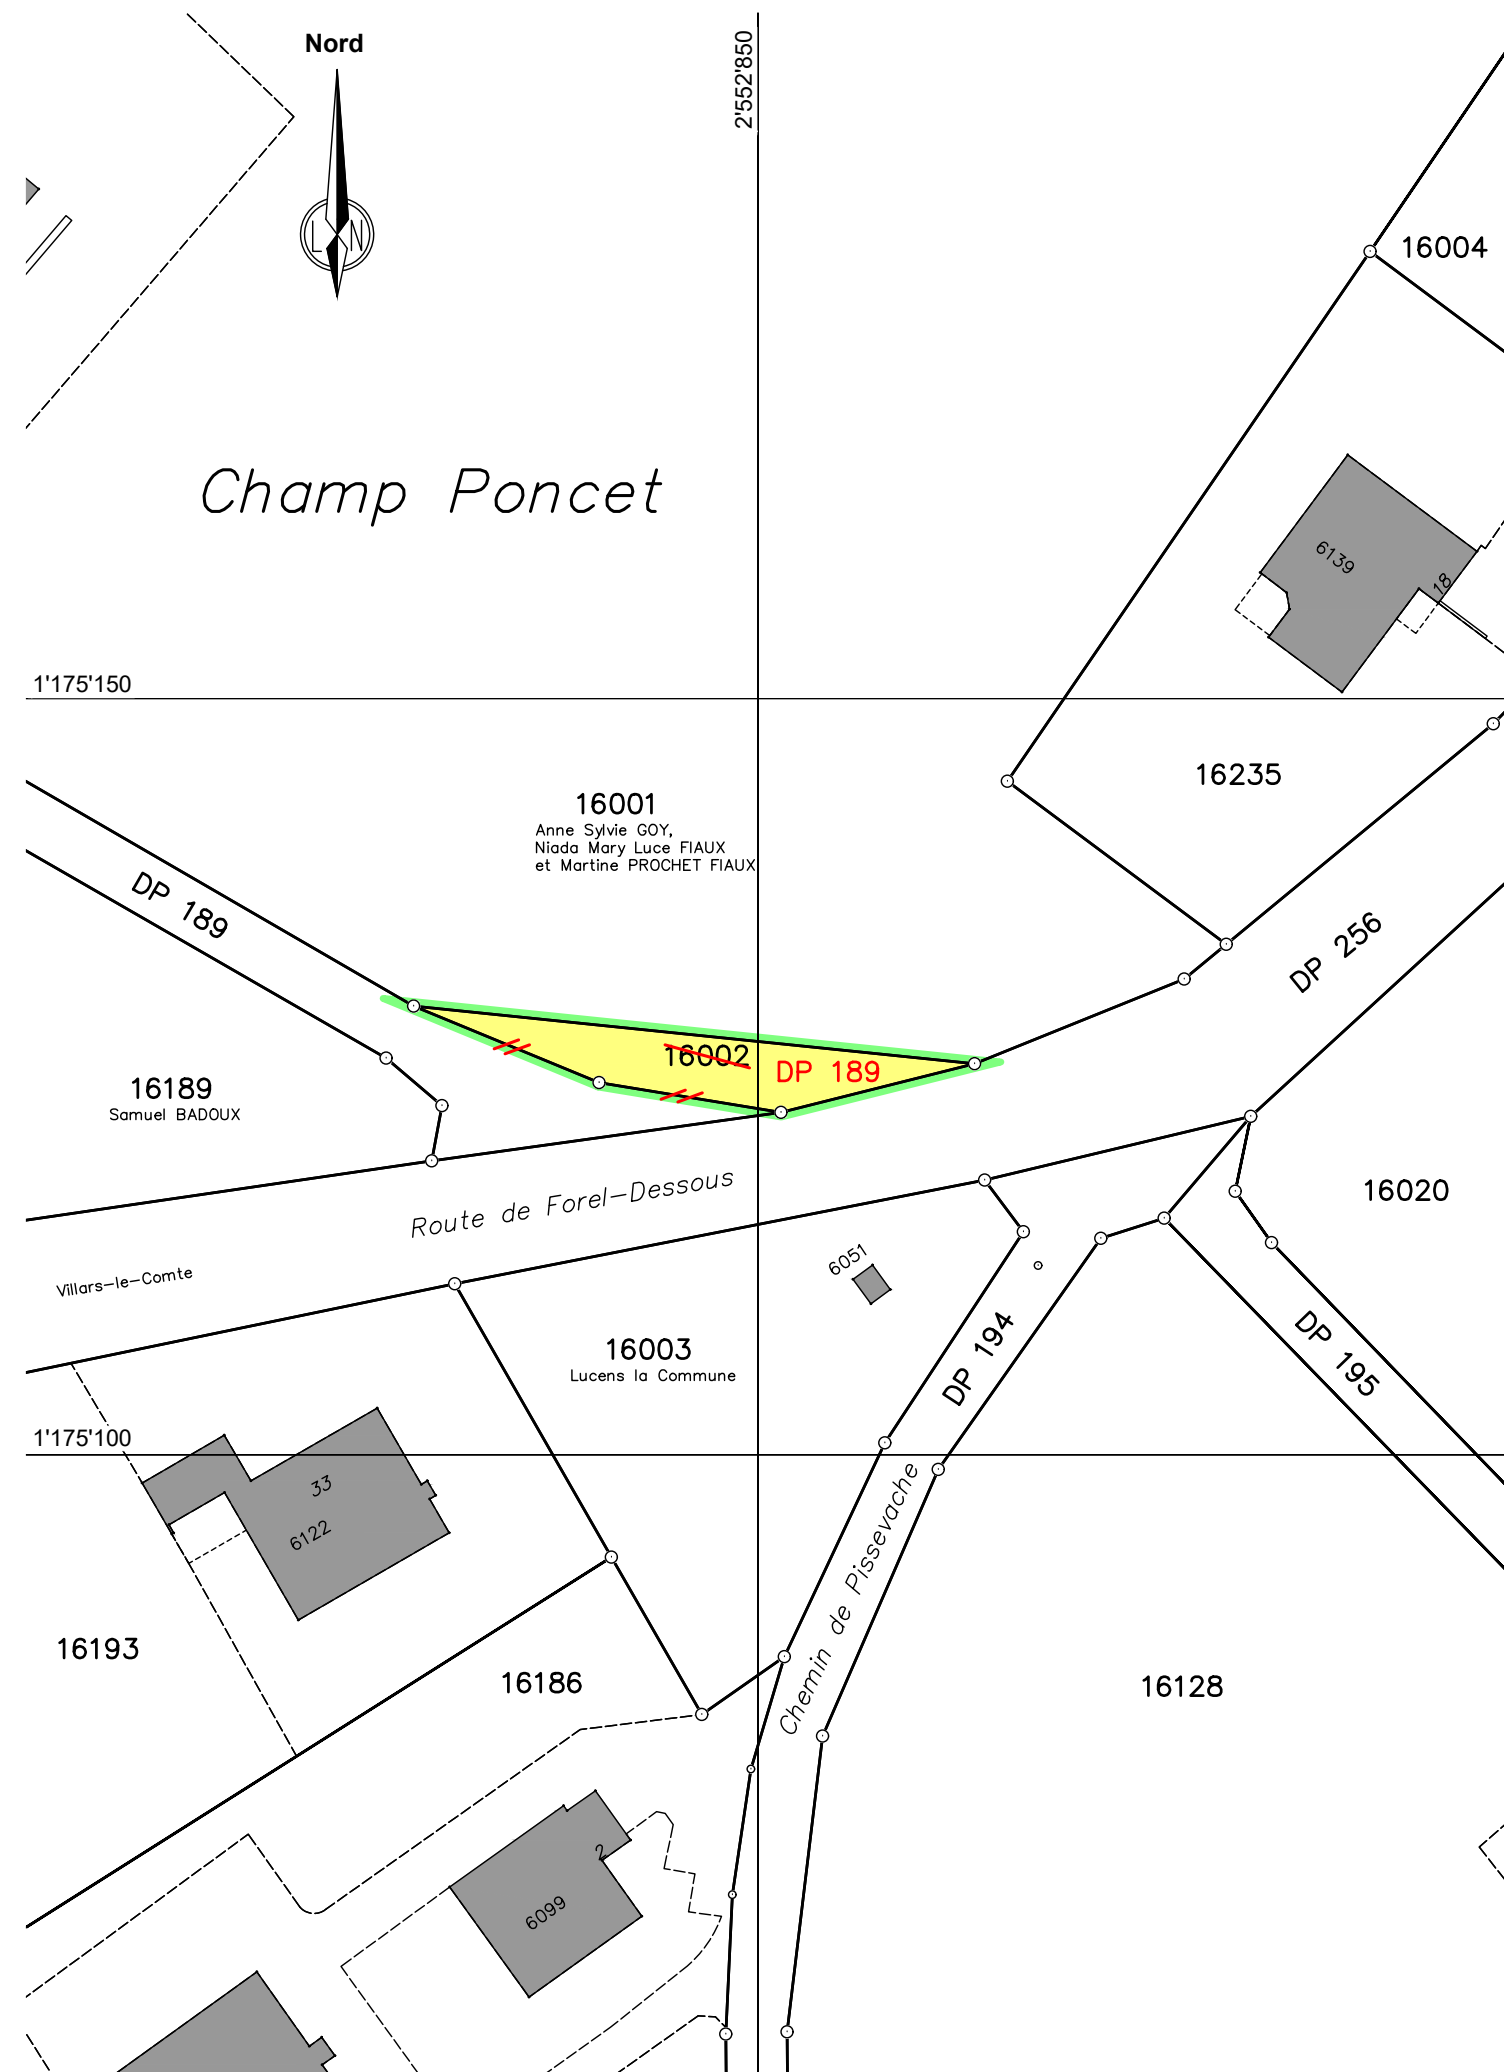

Remarque: - La réalisation du projet implique une mise à jour du plan du Registre Foncier