

DEPARTEMENT DES INFRASTRUCTURES ET DES RESSOURCES HUMAINES  
DIRECTION GENERALE DE LA MOBILITE ET DES ROUTES  
DIVISION INFRASTRUCTURE ROUTIERE

**4**

RC 601 | Bretelle RC 618 B-P - RC 601 B-P

Communes de : **Curtilles - Lucens**

Construction d'une bretelle d'accès RC 618 B-P - RC 601 B-P






## PROFILS EN TRAVERS

**SOUSSION**

Maitre d'ouvrage : Place de la Riponne 10 1014 LAUSANNE Tél. 021/316.72.72	Projet n° <b>601-024</b>	Plan n° <b>1 B 404a</b>
Dressé par : PERRET-GENTIL + REY & ASSOCIES S.A. INGENIEURS CIVILES - INGENIEURS CONSEILS EPF SA Rue de la Vierge 34 - CP 1118 - 1401 Yverdon les Bains Tél. 024425 11 12 - fax 024425 12 76 pgp@perretgentil.ch	ECHELLE 1:100	FORMAT 126 x 59"

Numéro de contrat: 460002477

ind.	Date	Dess.	Contr.	Objet de la modification
-	14.08.2017	S.P.	C.B.	Version initiale
a	06.09.2017	S.P.	C.B.	Report zones dangereuses lignes RE

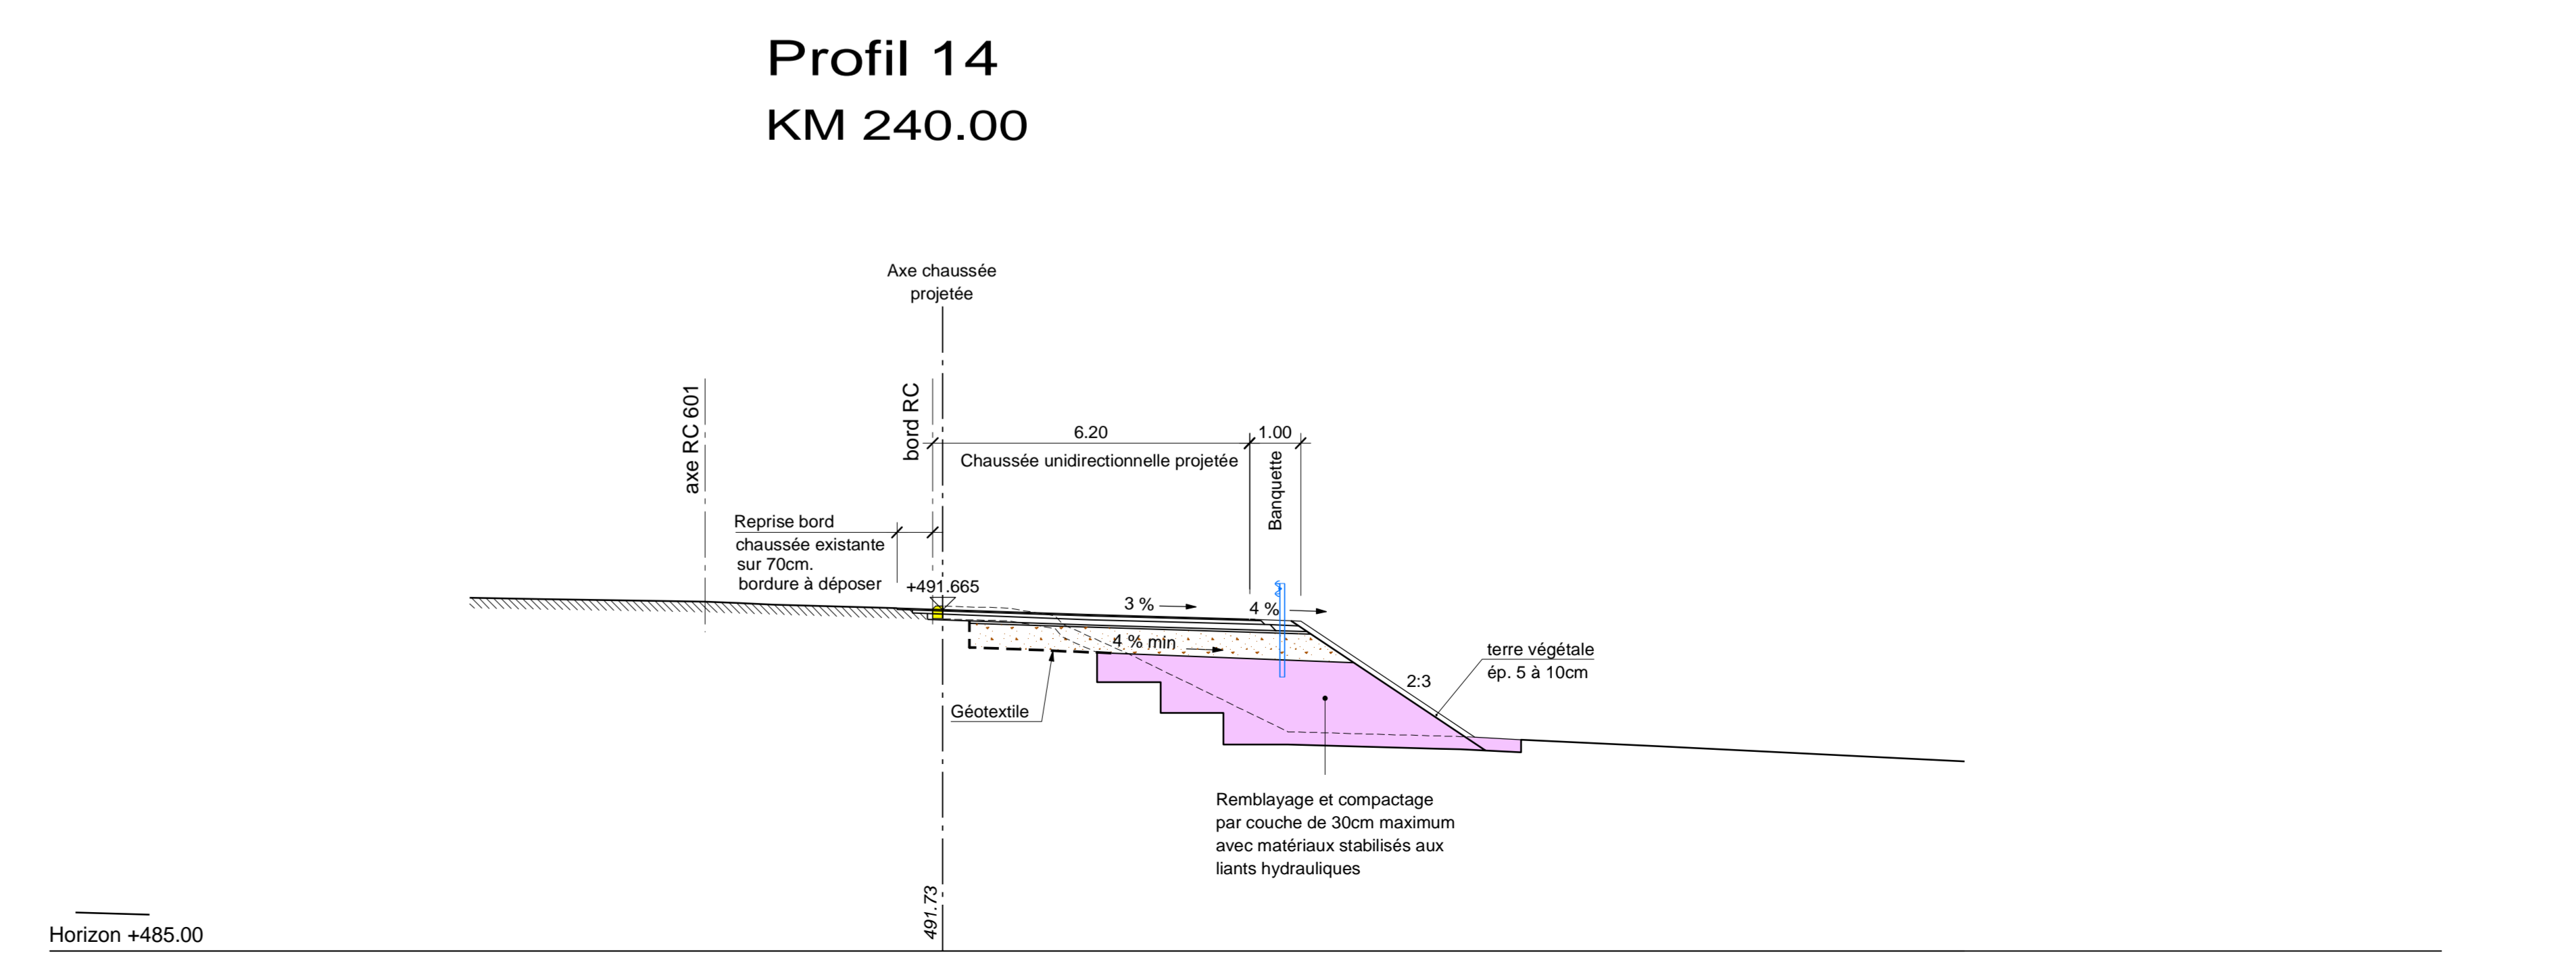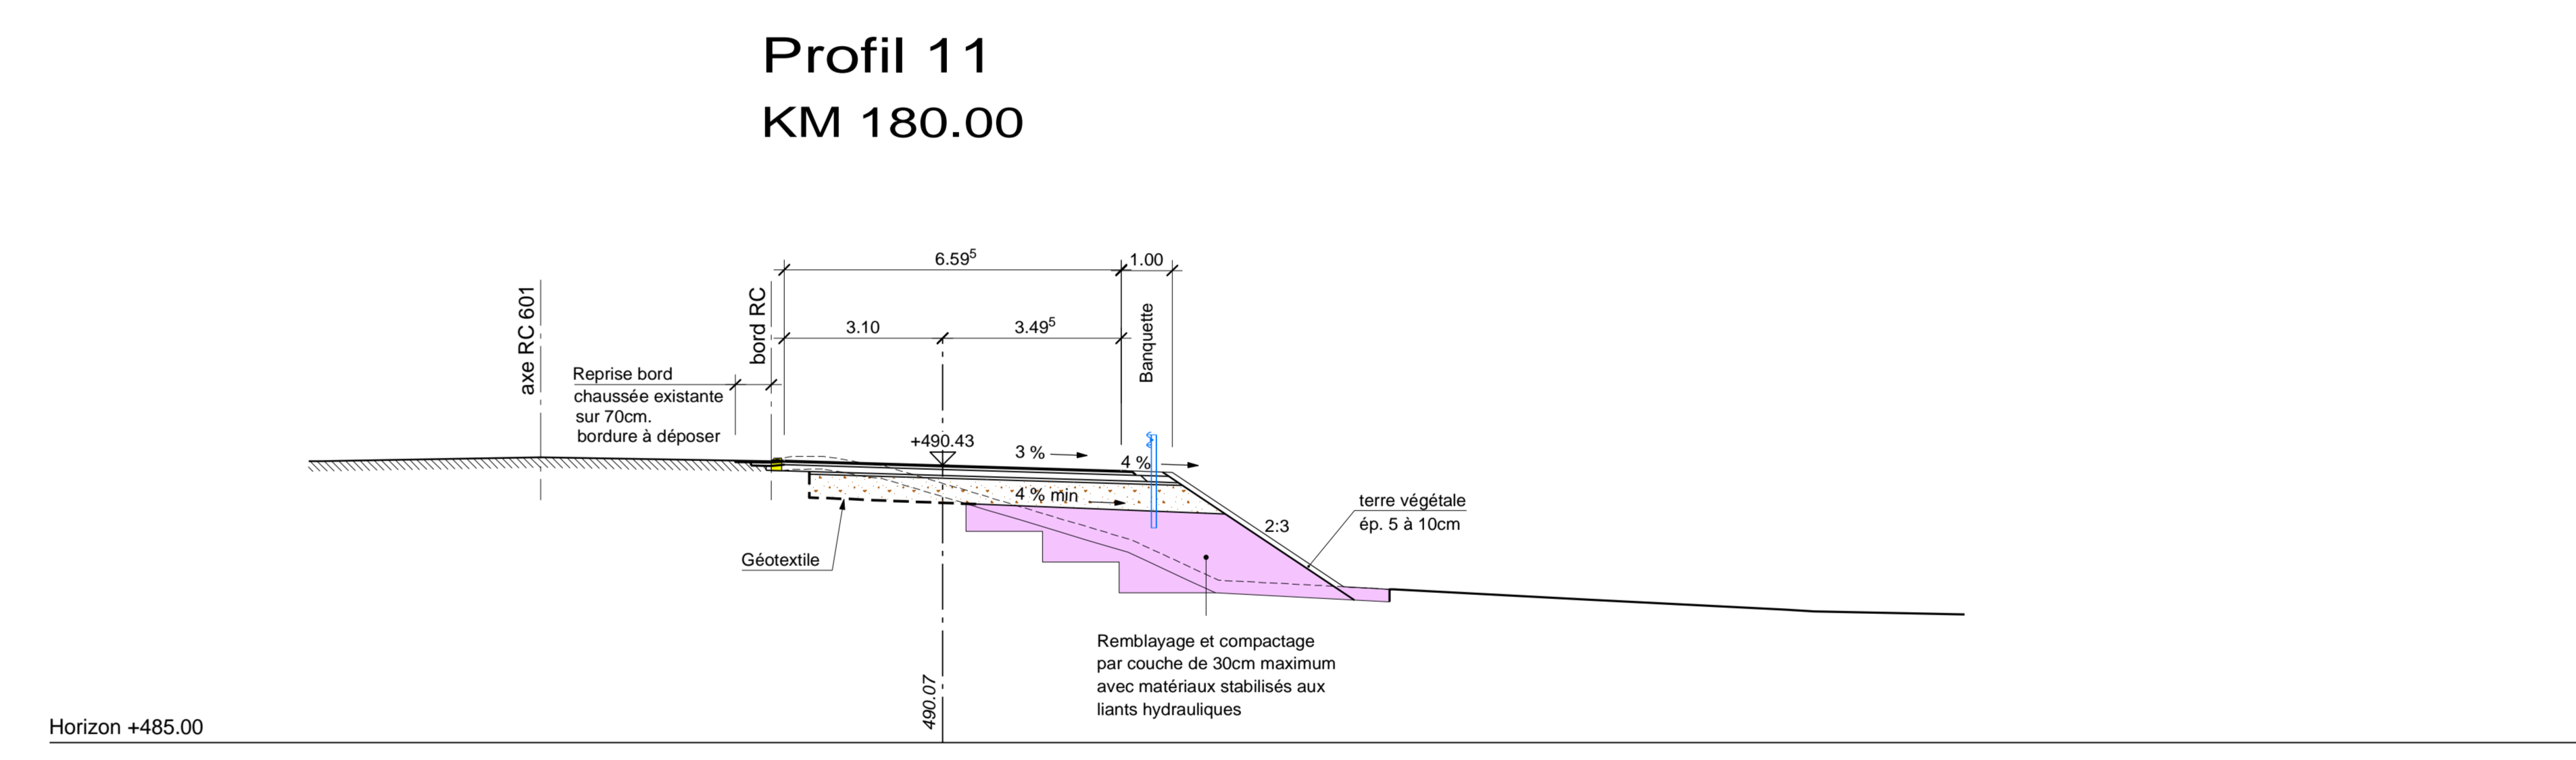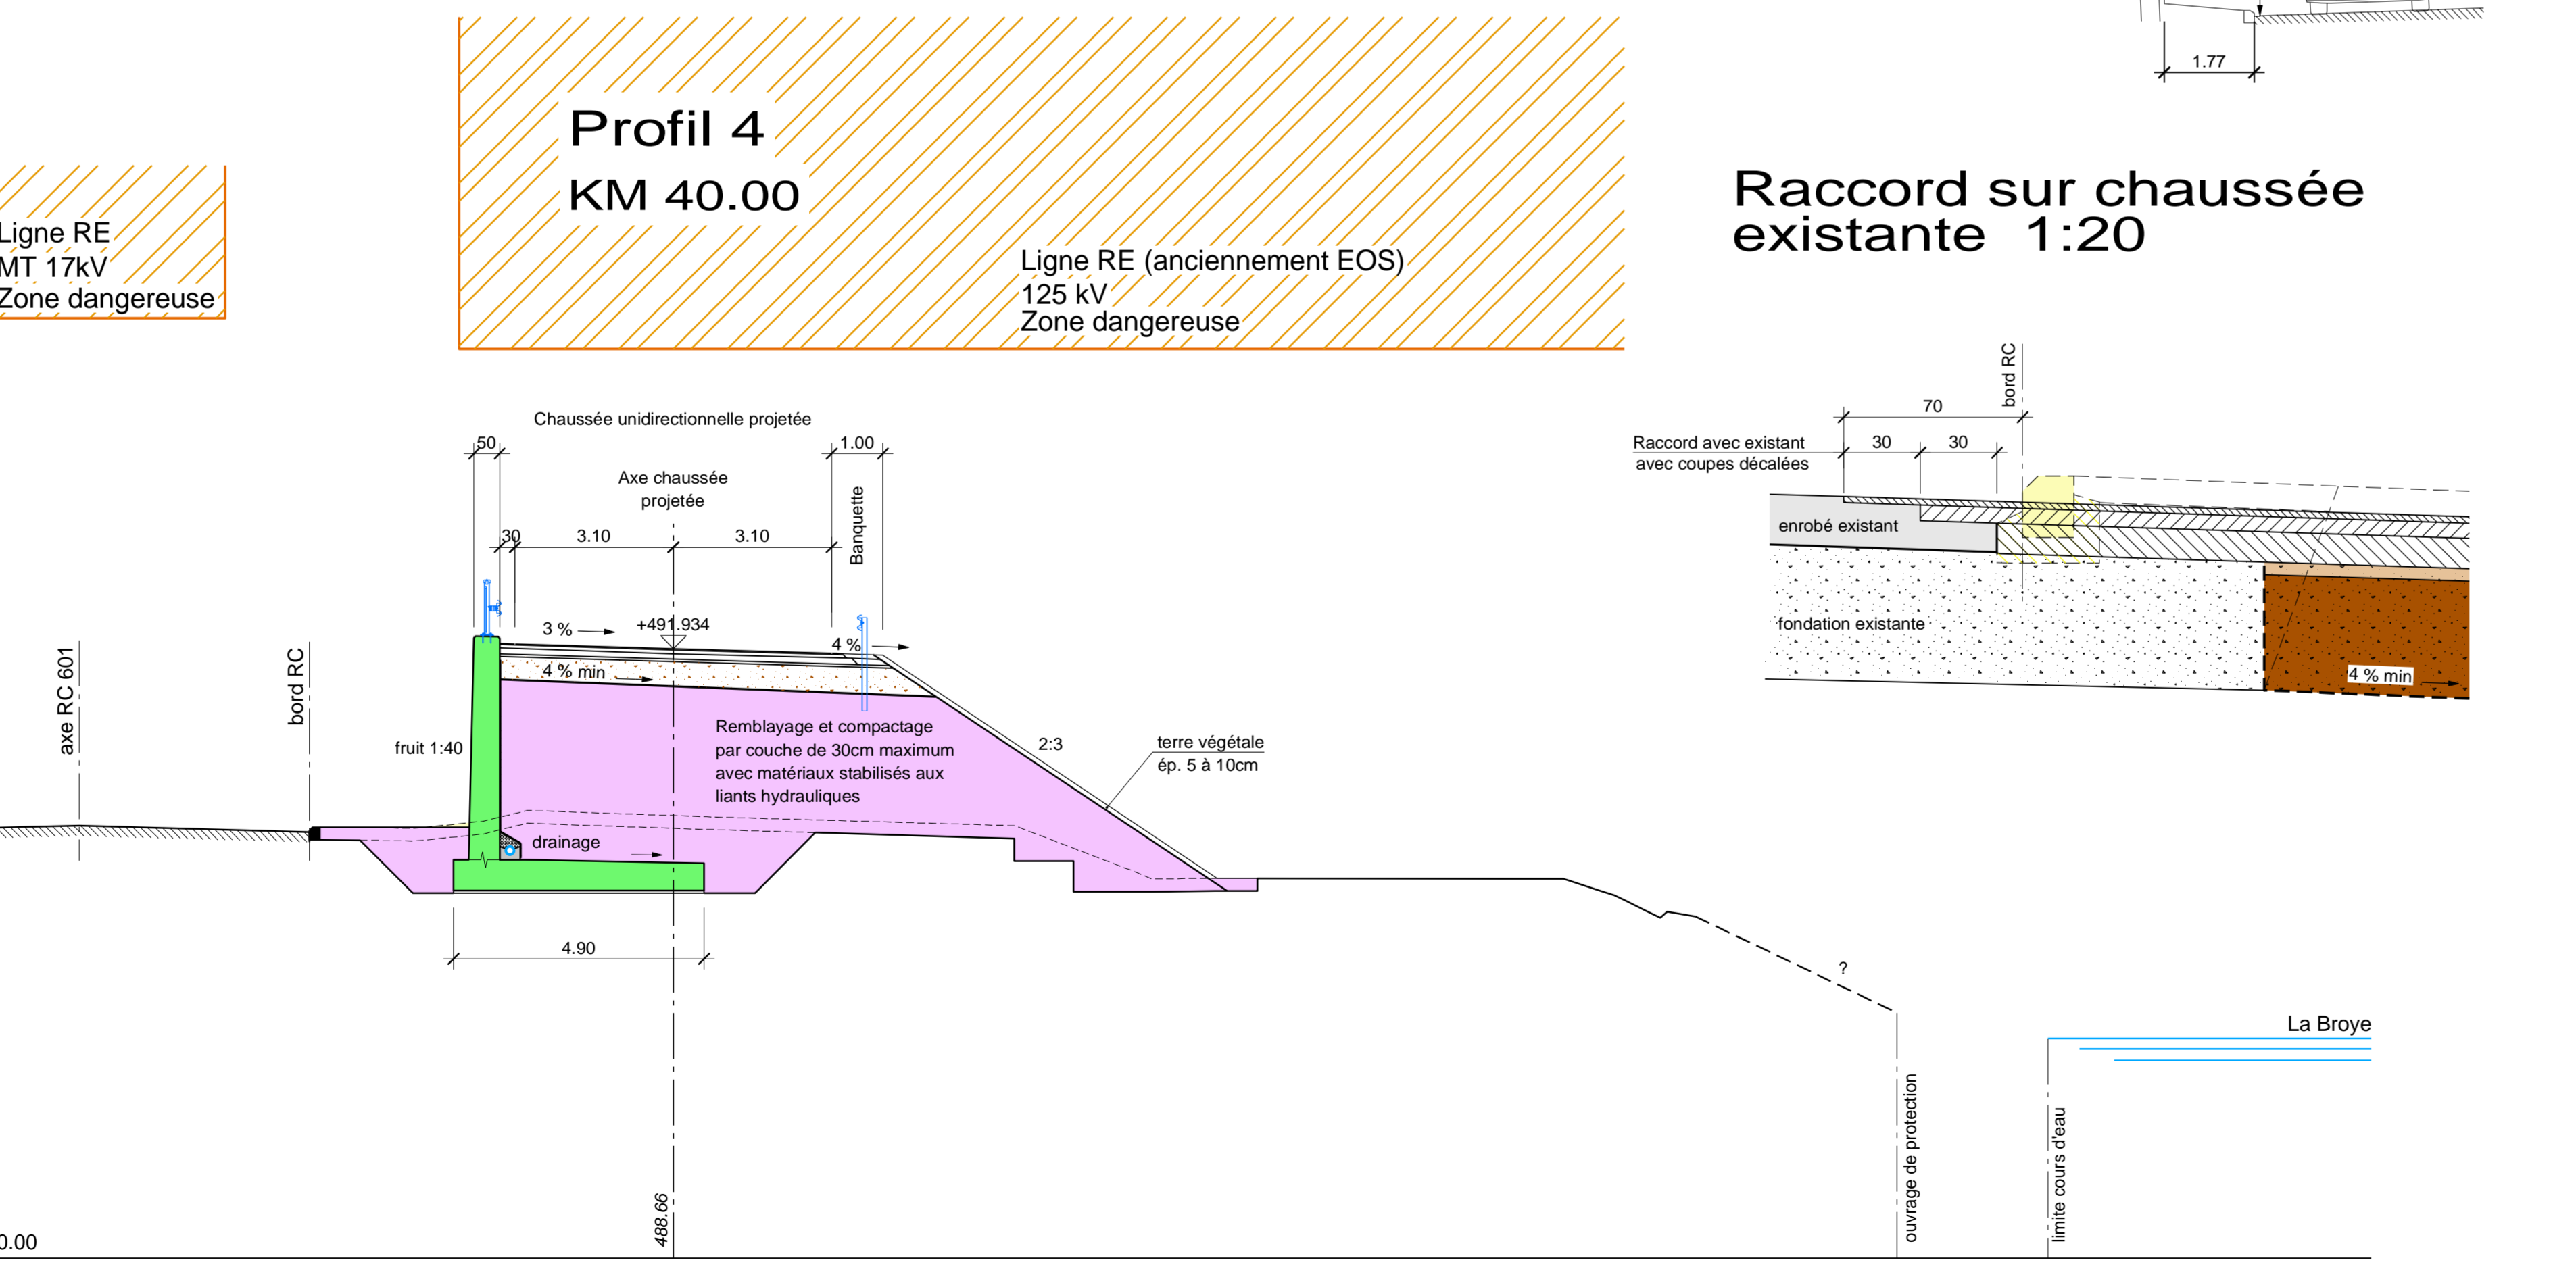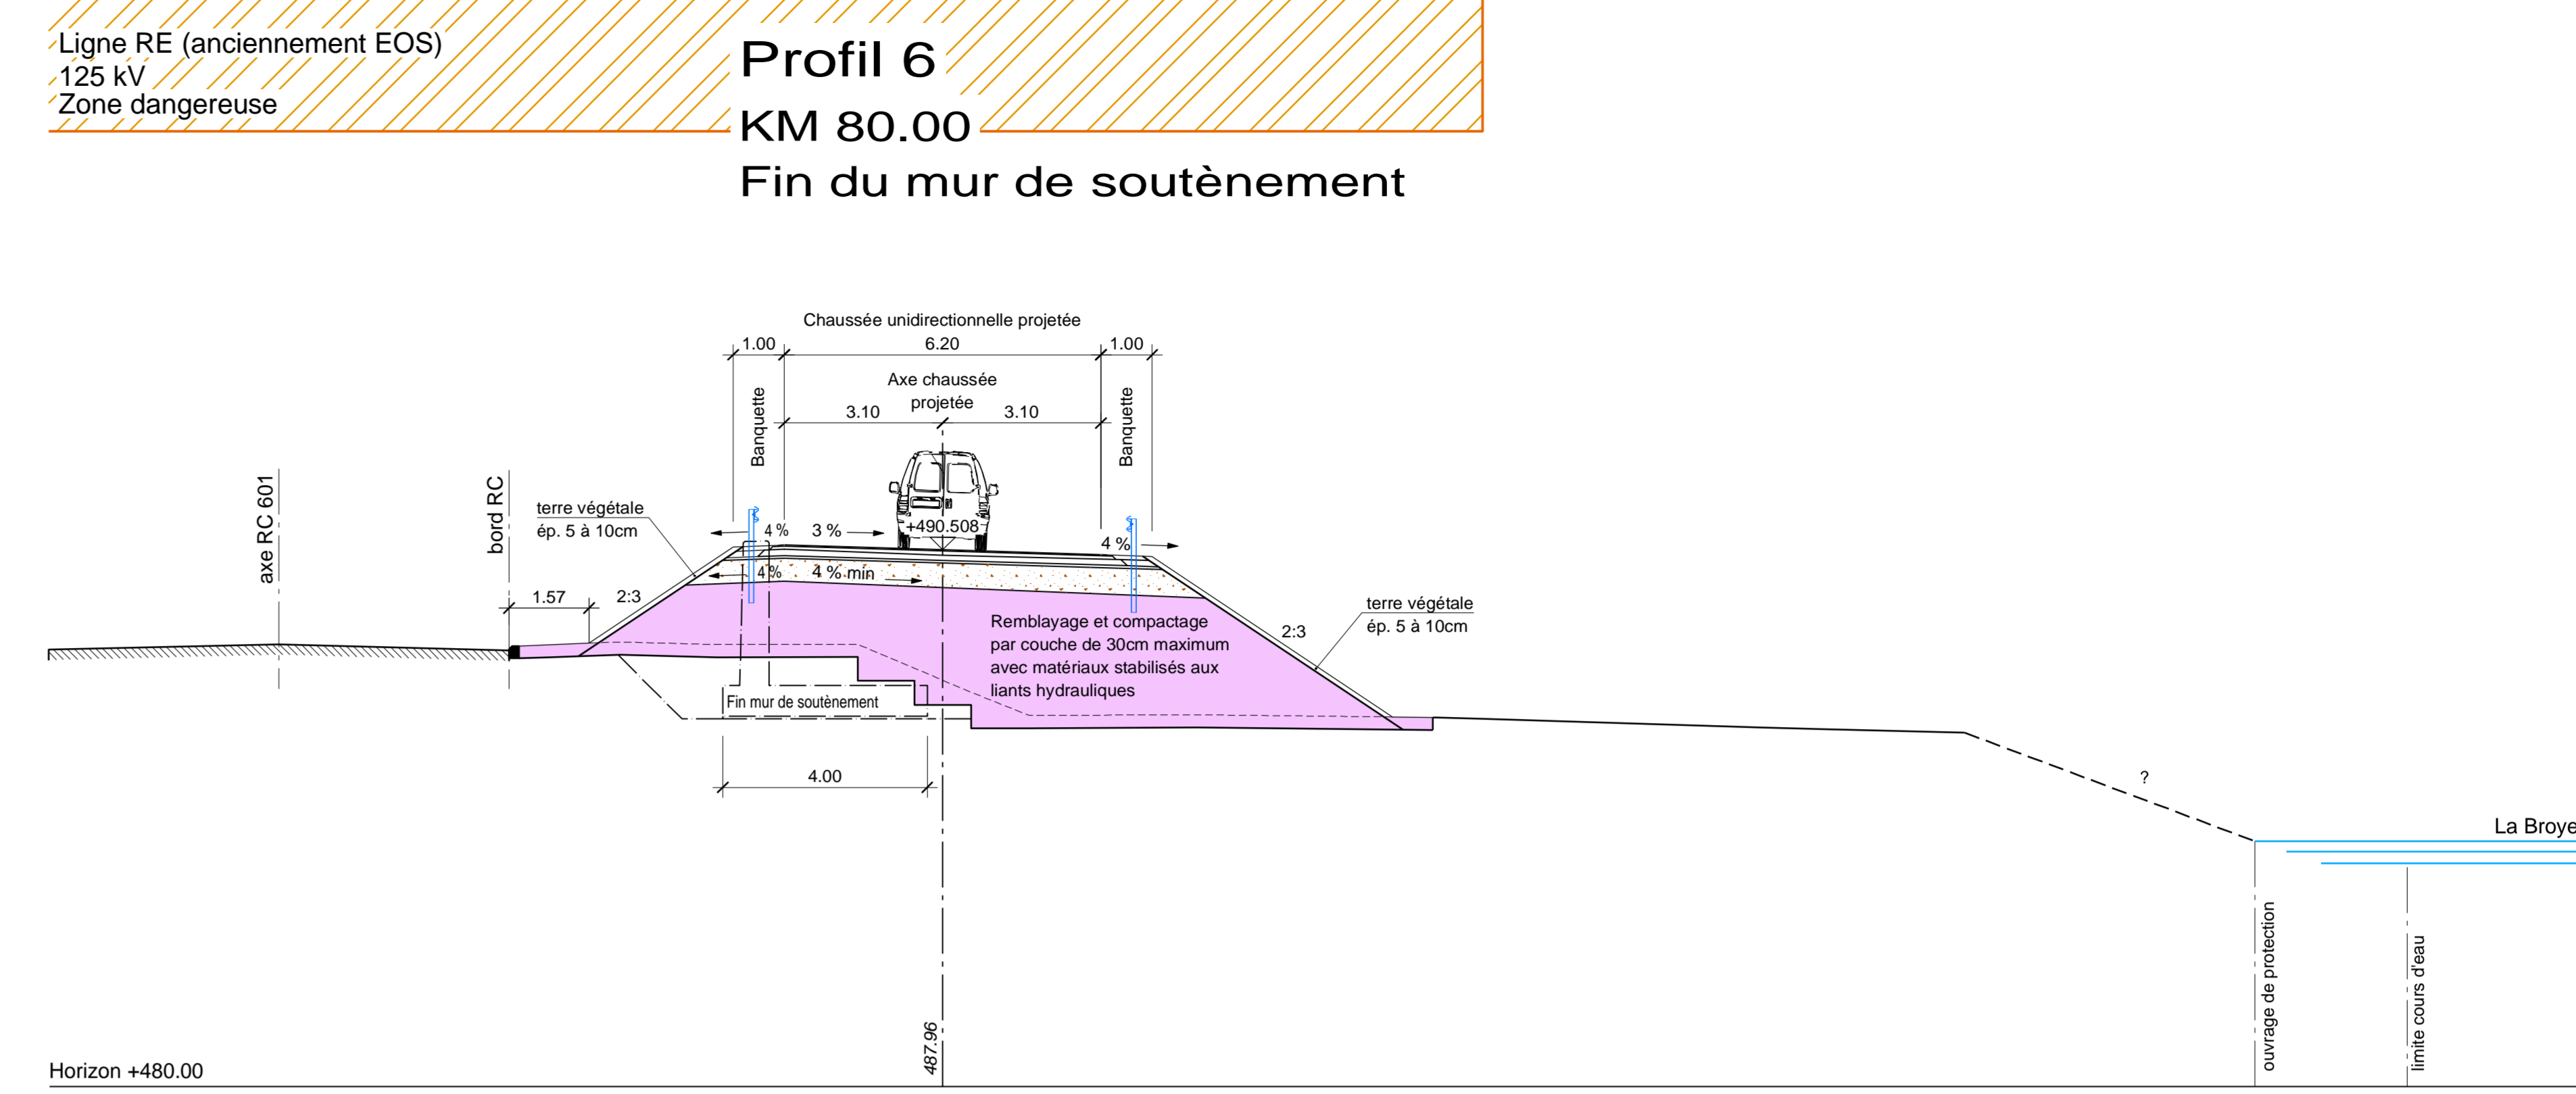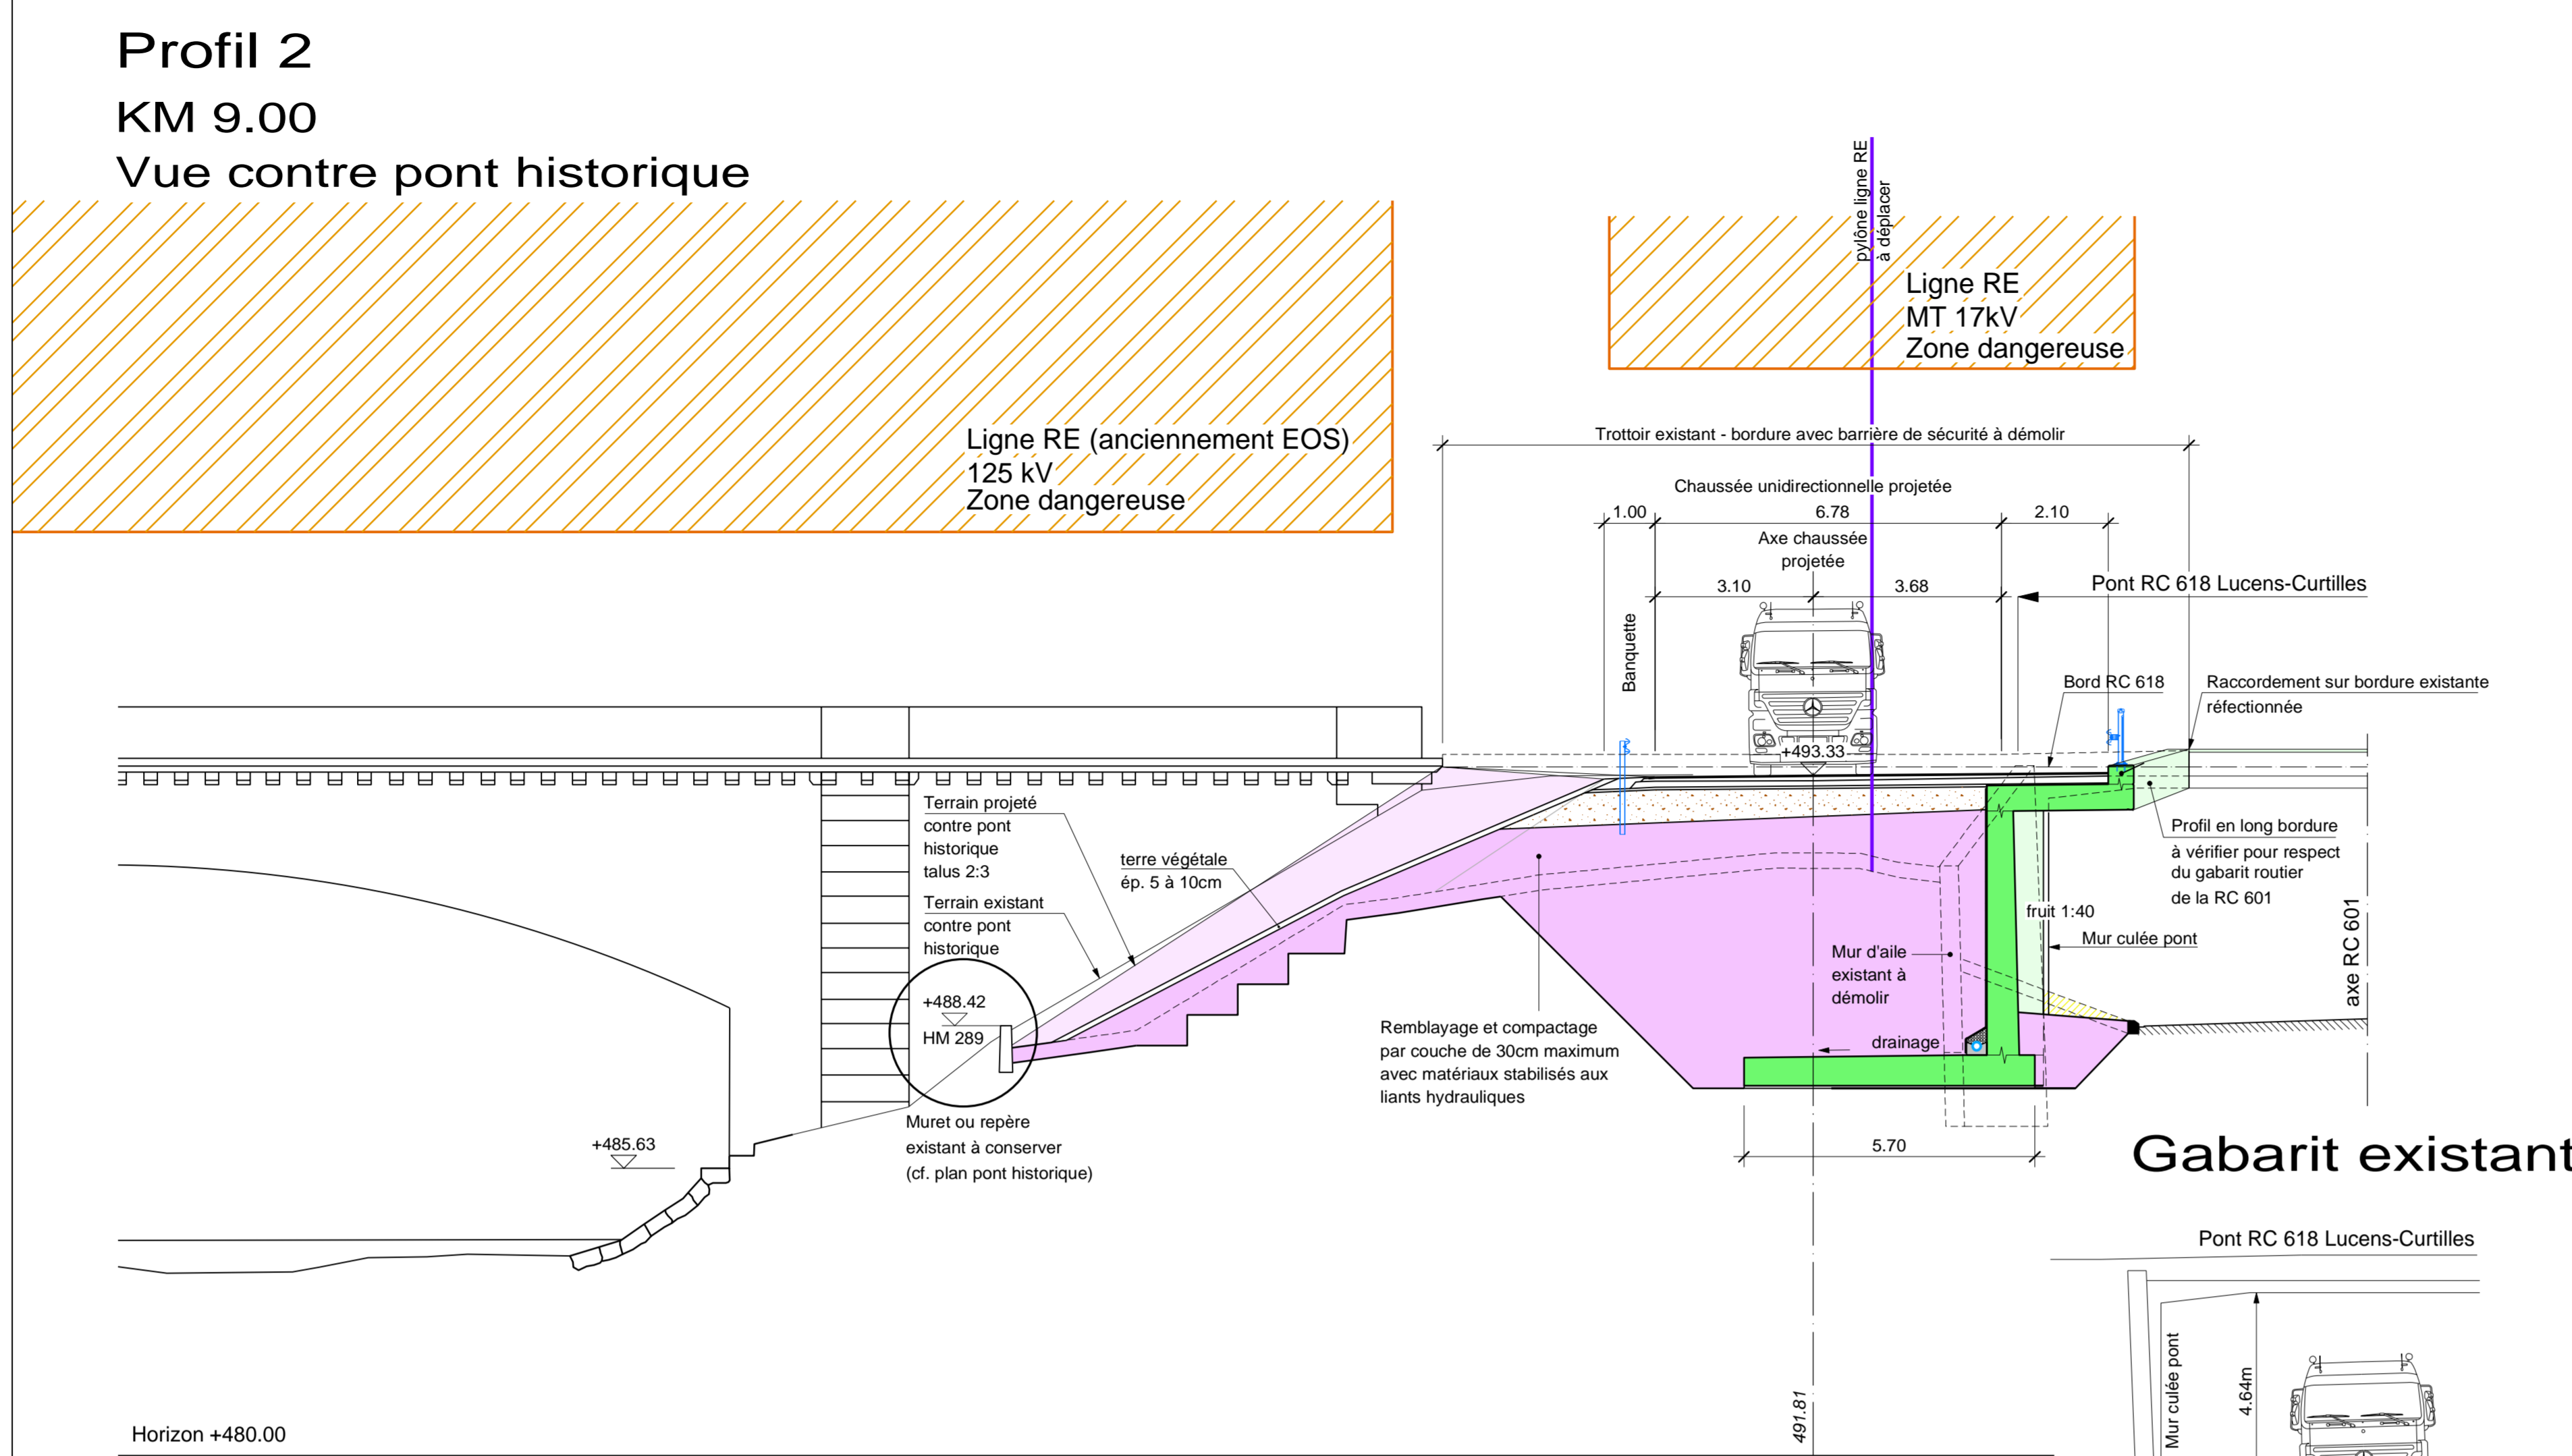

**SUPERSTRUCTURE:**

Couche de roulement  
AC MR 8 PmB 45/80-65 (CH-E) : 2<sup>5</sup> cm  
Fraisage : 5 mm

Couche de liaison  
AC B 16 H PmB 45/80-65 (CH-E) : 6<sup>5</sup> cm  
6 cm résiduel

Couche de base  
AC T 32 H B50/70 : 12 cm

Réglage Grave GNT 0/22<sup>4</sup> : 5 cm

Fondation Grave GNT 0/45 : 45 cm min.

**DISPOSITIF DE RETENUE LATERAL:**

- Glissière de sécurité avec profil A  
Niveau de retenue N2, type 1211 ( GS A 2.00m )  
Distance entre poteaux: 2.00m

- Glissière de sécurité avec profil A et main courante 60/140 mm sur mur de soutènement  
Niveau de retenue H1, type 2211 ( GS A-60'140 1.33m )  
Distance entre poteaux: 1.33m