Place de la Couronne 1 - C P 95
CH - 1522 LUCENS
Tél. : +41 (0)21 906 15 50
Fax : +41 (0)21 906 95 45
w w w . l u c e n s . c h

COMMUNE DE LUCENS

PLAN DE SITUATION

Localité : Lucens

CADASTRE

STIntercommunal

Service technique intercommunal Lucens & Valbroye
Grand'Rue 5b - C P 188 / CH - 1522 LUCENS
Téléphone : +41 (0)21 906 15 65
email : info@stilv.ch / site internet : www.stilv.ch

Système d'information du territoire intercommunal

Echelle: 0 10 20 30 40 m

Date: 06.11.2019

Dossier: CAD
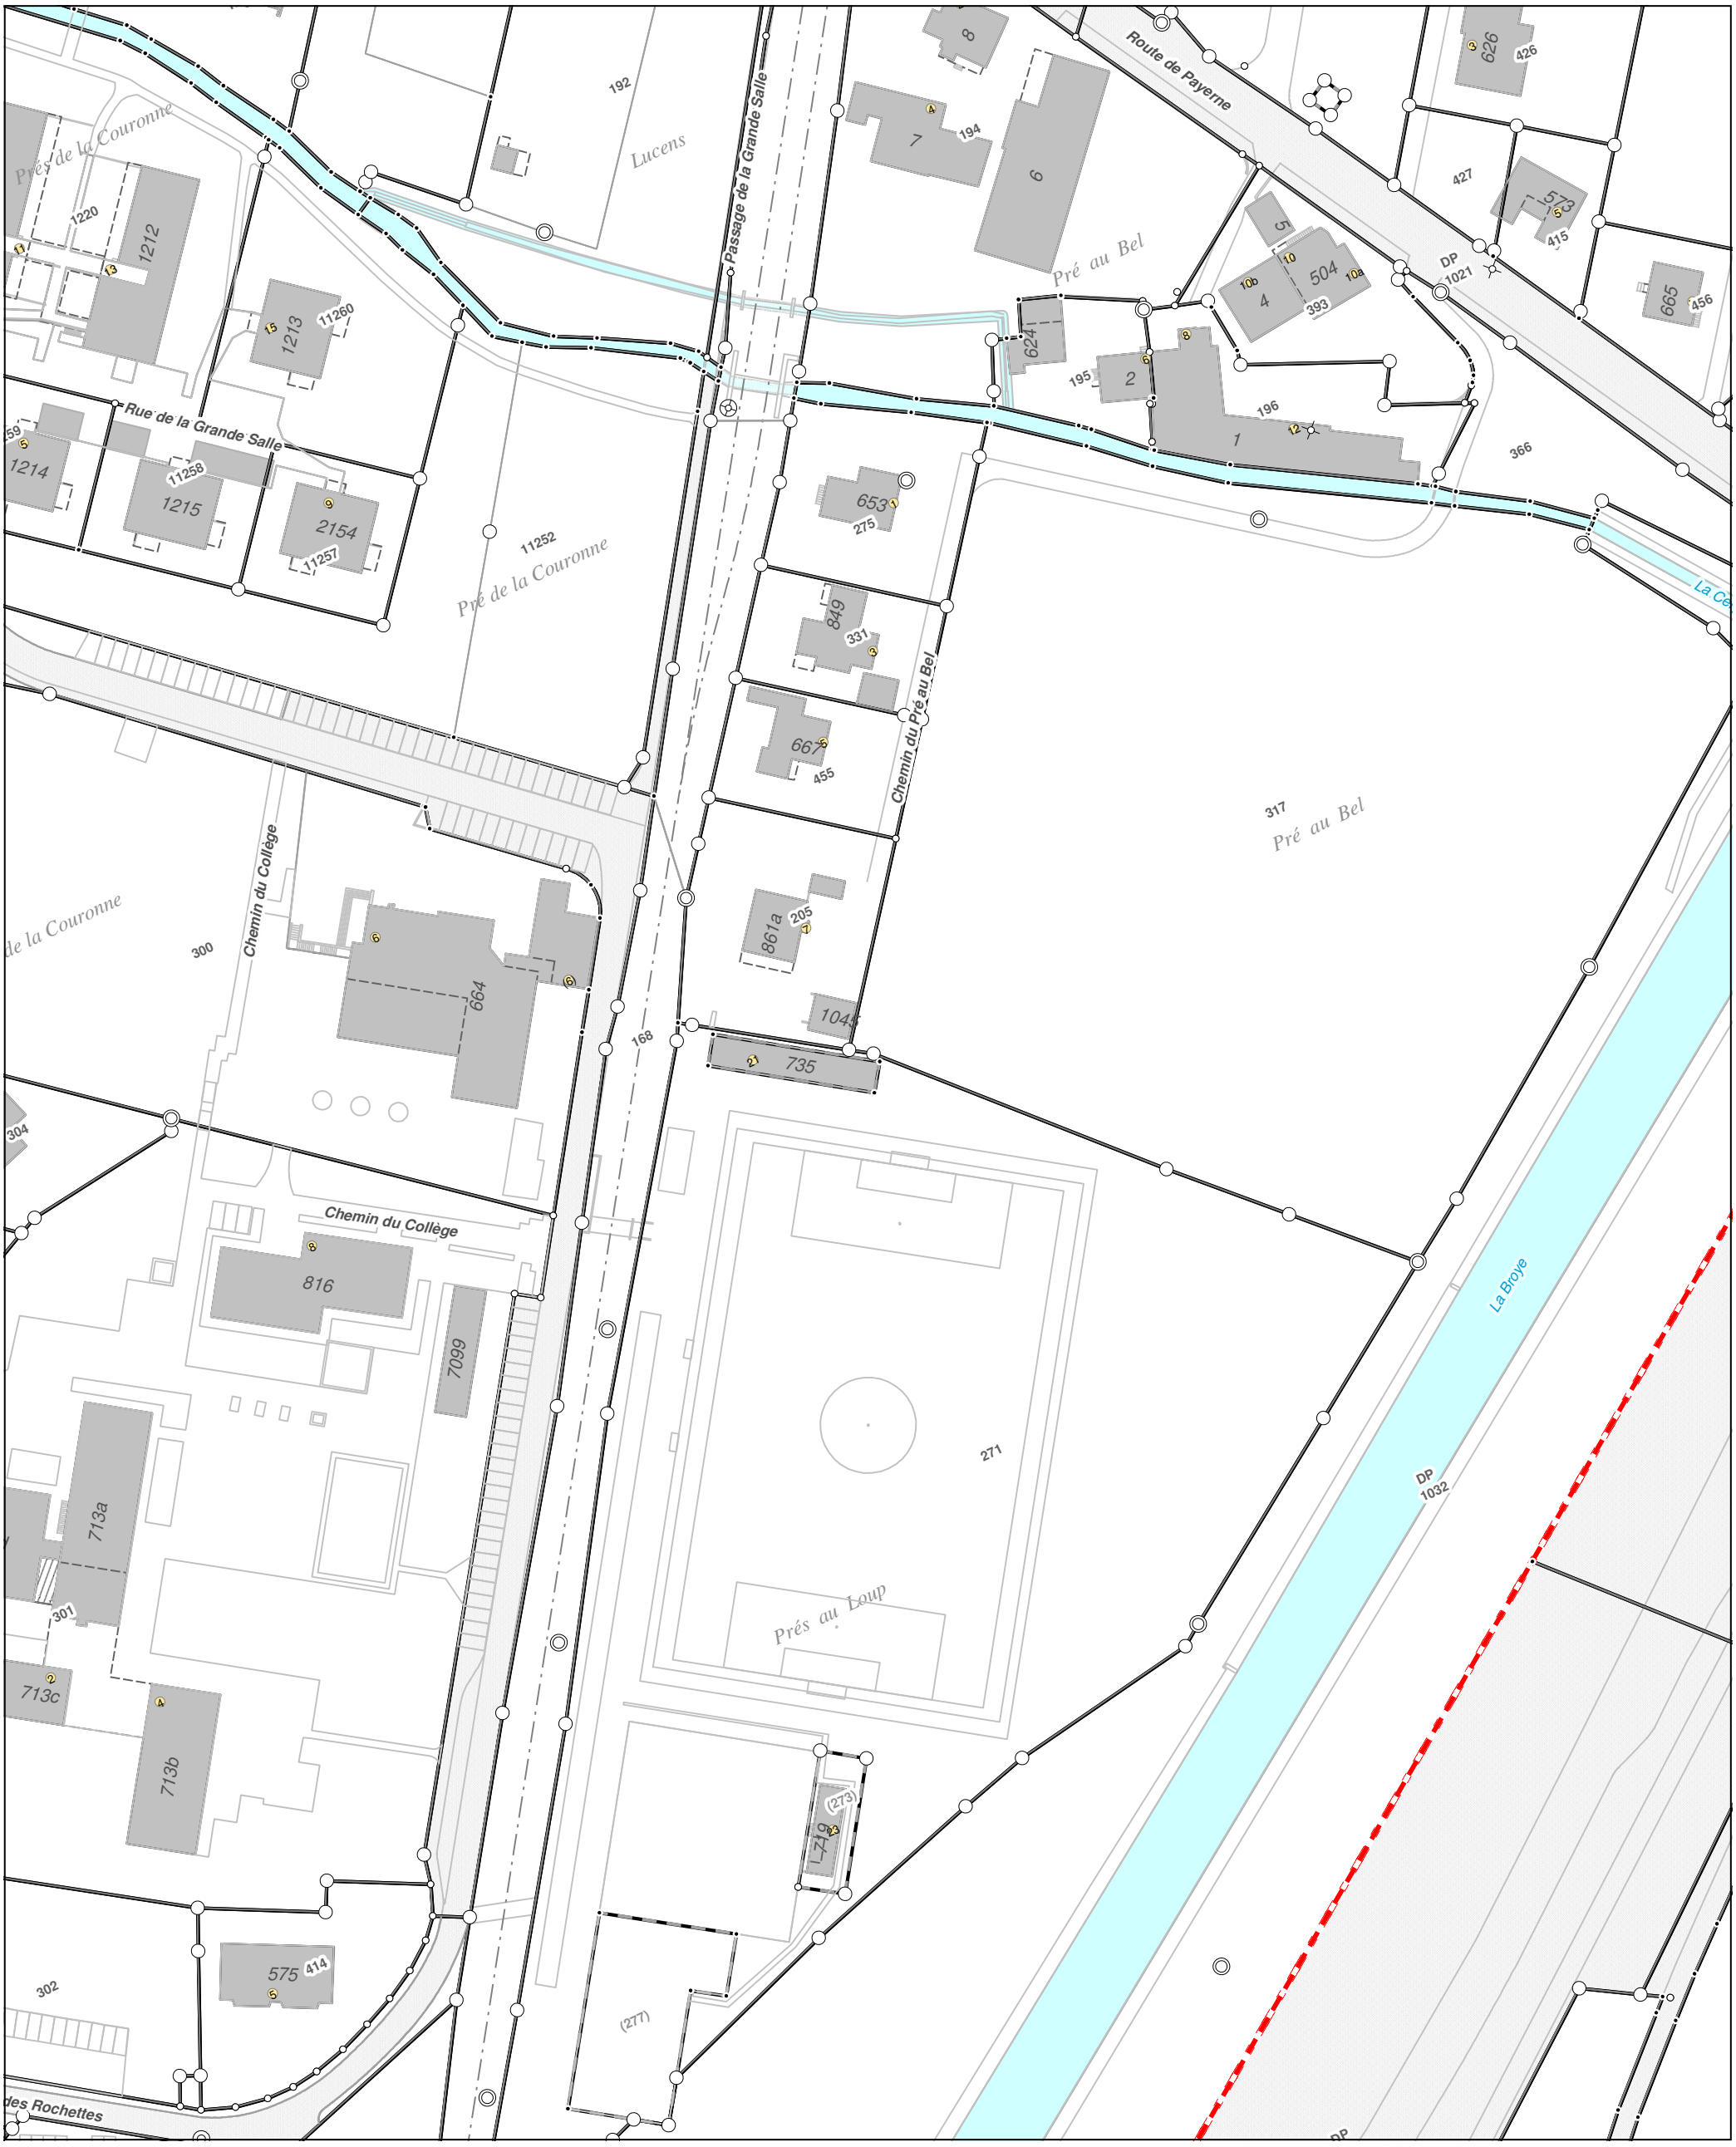
Toutes les données figurant sur cet extrait ont été établies sur la base de données qui n'ont pas été systématiquement vérifiées et ne jouissent d'aucune présomption d'exactitude. Elles ne sauraient par conséquent engager la responsabilité du Service Technique Intercommunal Lucens & Valbroye de quelque manière que ce soit. Il appartient au requérant de vérifier l'exactitude de ces données avant toute utilisation.