


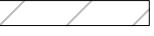














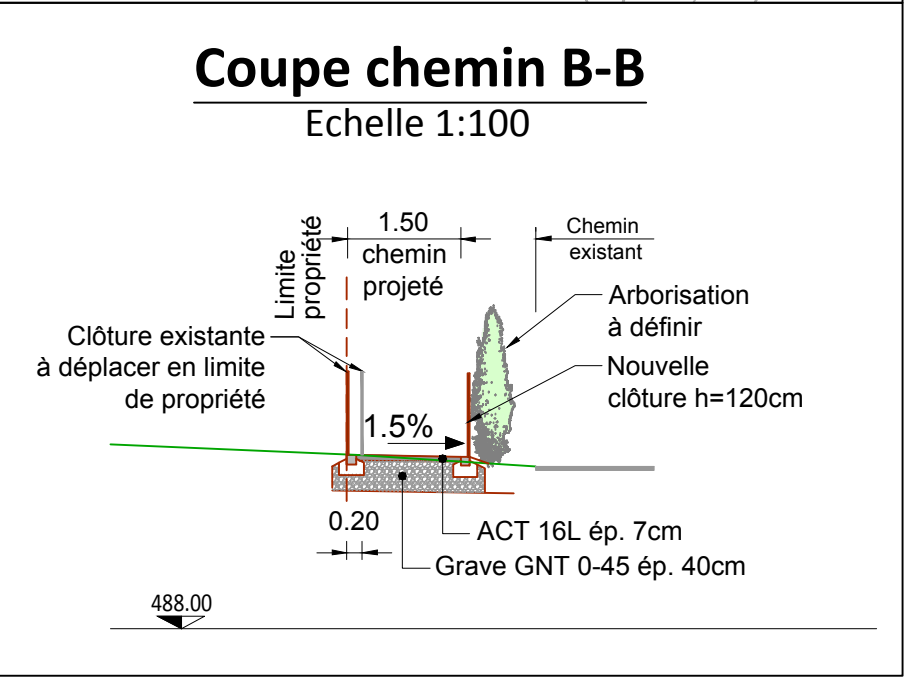
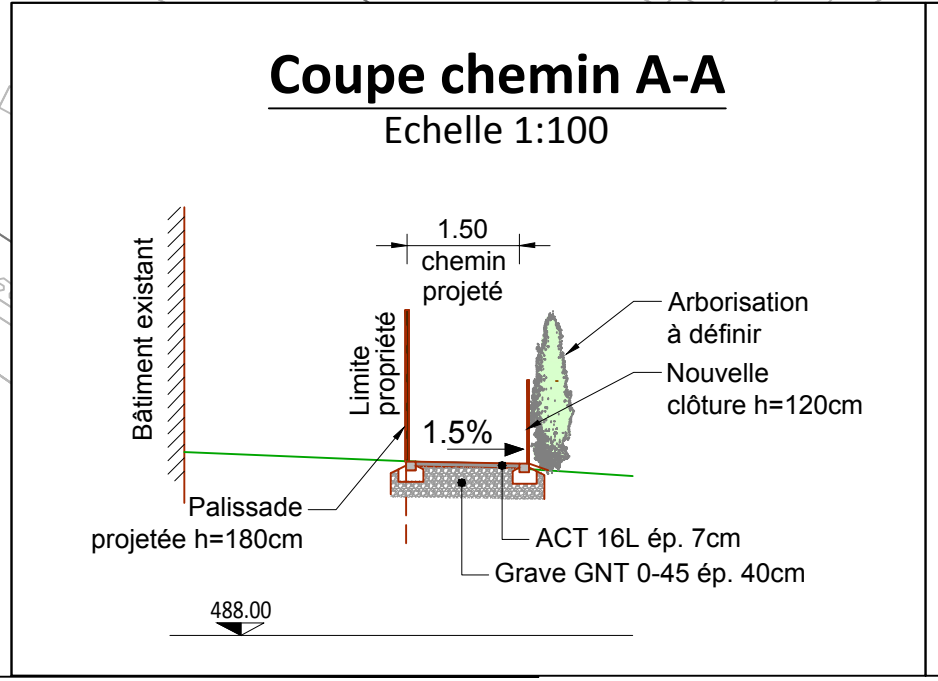
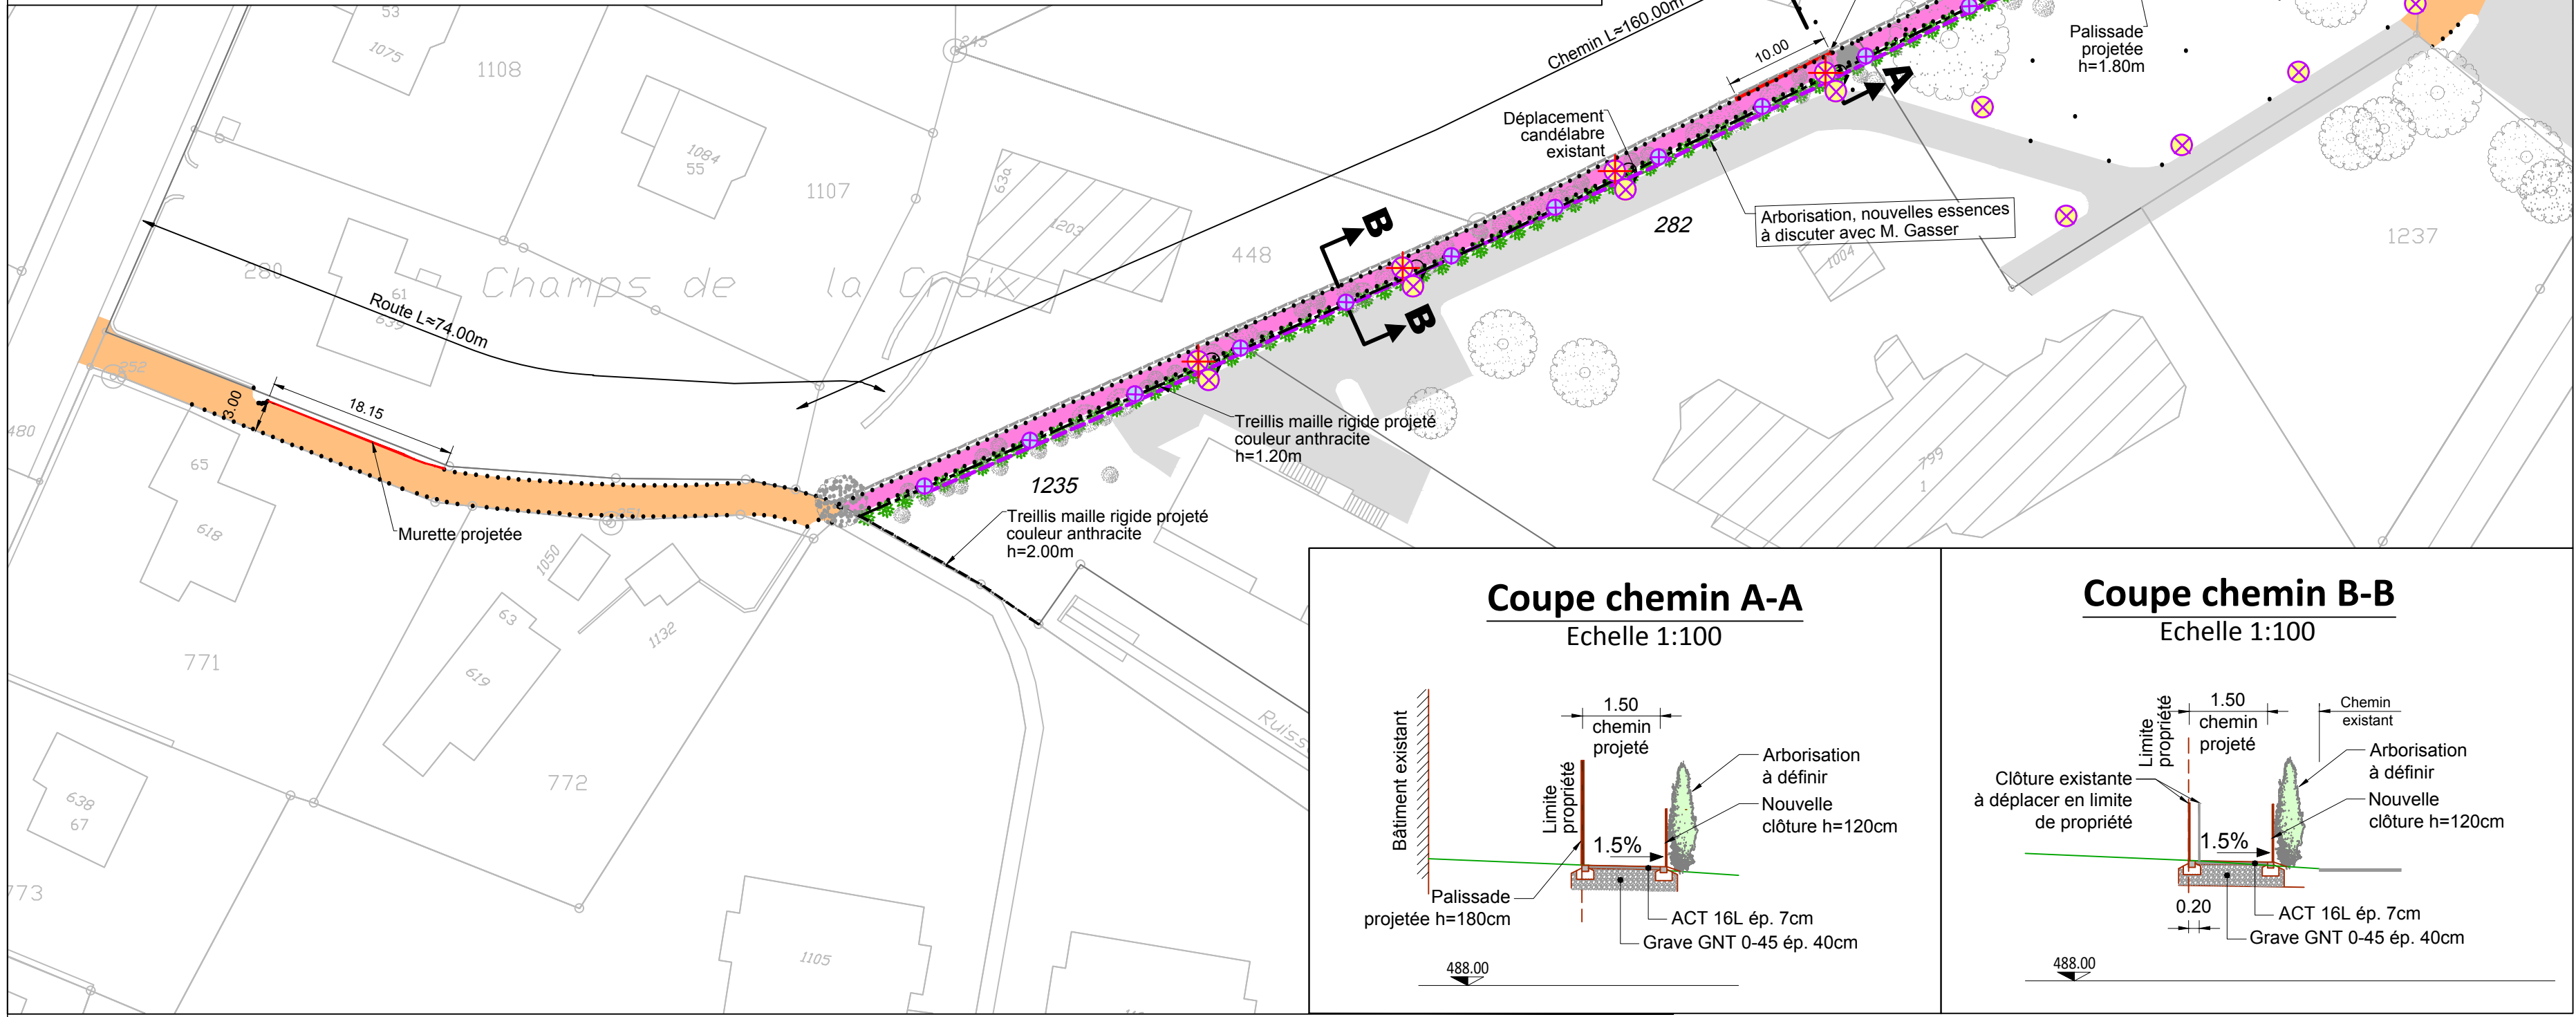


COMMUNES DE LUCENS		Dossier : 3594	
Parking grande salle - Rochettes		Plan N° : 3594-300	
Situation chemin	date	dess.	contr.
	- 09.12.19	NM	PS
	a		
	b		
Servitude	c		
<small>S.A. Bureau d'Etudes et de Réalisations Techniques E-mail : ing@sabert.ch Fax. 026/660.65.16 1530 Payeme, Rte de Morens 1 Tél. 026/660.34.34 S.A. Bureau d'Etudes et de Réalisations Techniques</small> 		Echelle: 1:500 Format: 30x71 (0,21m²)	

LEGENDE

Bâtiment		Existant	Projet	Candélabre privé		A supprimer	
Route/ surface carrossable				Candélabre réseau communal			
Trottoir				Eclairage spot-led réseau communal			
Zone verte				Alimentation éclairage publique			
Place de parc				Arbre/ arbuste			
Clôture existante							
Treillis maille rigide anthracite h=2.00m							
Treillis maille rigide anthracite h=1.20m							
Bordure							
Pavé							



Lucens, le

COMMUNE DE LUCENS

Parcelle n° 282, 1235, 1236

Propriétaire IMMage SA:

La Municipalité

Le Syndic :

La Secrétaire :

Remarques:

- Future acquisition de la parcelle n°416 cédée à IMMage SA par la Municipalité
- Arborisation existante à respecter dans la mesure du possible. Choix des nouvelles essences à discuter avec M. Gasser