Place de la Couronne 1 - C P 95
CH - 1522 LUCENS
Tél. : +41 (0)21 906 15 50
Fax : +41 (0)21 906 95 45
www.lucens.ch

COMMUNE DE LUCENS

PLAN DE SITUATION

Localité : Lucens

Parcelle n° 1194

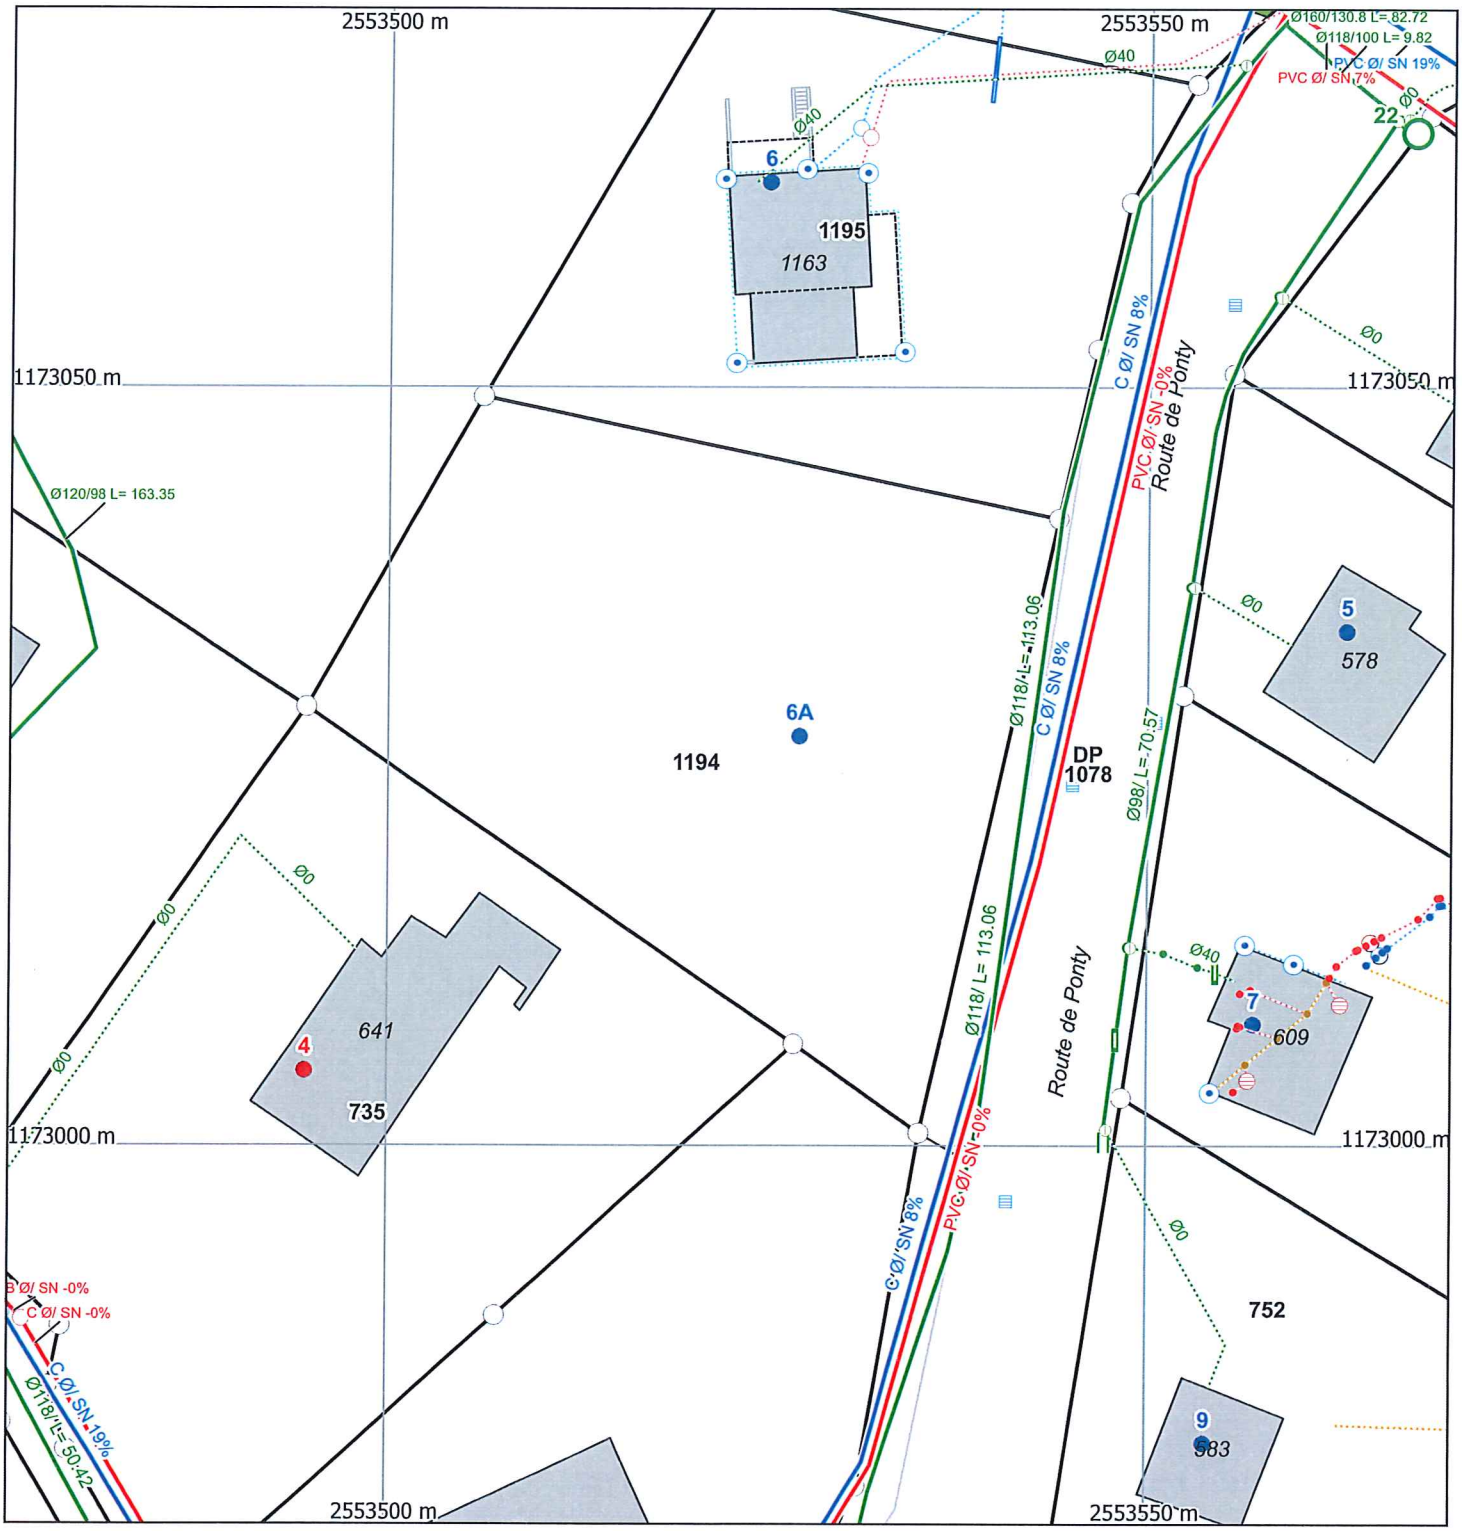

Toutes les données figurant sur cet extrait ont été établies sur la base de données qui n'ont pas été systématiquement vérifiées et ne jouissent d'aucune présomption d'exactitude. Elles ne sauraient par conséquent engager la responsabilité du Service Technique Intercommunal Lucens & Valbroye de quelque manière que ce soit. Il appartient au requérant de vérifier l'exactitude de ces données avant toute utilisation.

Système d'information du territoire intercommunal	Echelle: 1/500	28.04.2021

AISTBV
Association Intercommunale Service Technique Broye Vaudoise

Grand'Rue 5b - C P 188 / CH - 1522 LUCENS
Téléphone : +41 (0)21 906 15 65 / email général : info@aistbv.ch
géoportail : geo.aistbv.ch / site internet : www.aistbv.ch